

# «ВСС»

Общество с ограниченной ответственностью «ВодСтройСервис»  
Юридический адрес: 394083, г. Воронеж ул. 6 Стрелковой Дивизии, д.5, помещение 13  
ИНН 3662172060 КПП 366301001 ОГРН 1123668000444  
тел: (473) 210-63-53 [info@vss36.ru](mailto:info@vss36.ru)

---

## ПРОЕКТ МЕЖЕВАНИЯ ТЕРРИТОРИИ В отношении линейного объекта: «Реконструкция системы водоснабжения в с.Алферовка Новохоперского муниципального района Воронежской области».

Инва. № подл.	Подп. и дата	Инва. № дубл.	Взам. инв. №	Подп. и дата

Воронеж 2020г.

# «ВСС»

Общество с ограниченной ответственностью «ВодСтройСервис»  
Юридический адрес: 394083, г. Воронеж ул. 6 Стрелковой Дивизии, д.5, помещение 13  
ИНН 3662172060 КПП 366301001 ОГРН 1123668000444  
тел: (473) 210-63-53 [info@vss36.ru](mailto:info@vss36.ru)

## ПРОЕКТ МЕЖЕВАНИЯ ТЕРРИТОРИИ В отношении линейного объекта: «Реконструкция системы водоснабжения в с.Алферовка Новохоперского муниципального района Воронежской области».

Инва. № подл.	Подп. и дата
Инва. № дубл.	Взам. инв. №
Подп. и дата	Подп. и дата

Директор

\_\_\_\_\_ Р.В. Литовченко

МП

Главный инженер проекта

\_\_\_\_\_ Д.А. Менделеев

Воронеж 2020г.

Содержание:

№ п/п	Наименование	Стр.
	Сведения о соответствии разработанной документации требованиям законодательства	4
	<b>Пояснительная записка</b>	
	<b>Основная часть</b>	
1	Текстовая часть проекта межевания территории	5
1.1	Перечень и сведения о площади образуемых земельных участков, в том числе возможные способы их образования	5
1.2	Перечень и сведения о площади образуемых земельных участков, которые будут отнесены к территориям общего пользования или имуществу общего пользования, в том числе в отношении которых предполагаются резервирование и (или) изъятие для государственных или муниципальных нужд	5
1.3	Вид разрешенного использования образуемых земельных участков в соответствии с проектом планировки территории в случаях, предусмотренных Градостроительным кодексом Российской Федерации	6
2	<b>ПРОЕКТ МЕЖЕВАНИЯ ТЕРРИТОРИИ. ГРАФИЧЕСКАЯ ЧАСТЬ</b>	
2.1	Таблица координат поворотных точек красных линий	7
2.2	Чертеж межевания территории	17

Инв. № подл.	Подп. и дата	Инв. № дубл.	Взам. инв. №	Подп. и дата	19/03-2019 ПМТ								
					Лит	Изм.	№ докум.	Подп.	Дата				
Инв. № подл.	Подп. и дата	Инв. № дубл.	Взам. инв. №	Подп. и дата	Разраб.	Мордвинцев				«Реконструкция систем водоснабжение в с.Алферовка Новохоперского муниципального района Воронежской области»	Лит	Лист	Листов
					Пров.	Обоимов						3	
					Т. контр.	Менделеев					ООО "ВСС"		
					Н. контр.	Литовченко							
					Утв.								



## ОСНОВНАЯ ЧАСТЬ

### 1 РАЗДЕЛ 1 «ТЕКСТОВАЯ ЧАСТЬ ПРОЕКТА МЕЖЕВАНИЯ ТЕРРИТОРИИ»

Подготовка проекта межевания территории осуществляется в отношении установления красных линий при размещении линейного объекта: «Реконструкция системы водоснабжения в с.Алферовка Новохоперского муниципального района Воронежской области».

Зона планируемого размещения линейного объекта устанавливается для следующей территории: с.Алферовка Новохоперского муниципального района Воронежской области.

..

Перечень и сведения о площади образуемых земельных участков, в том числе возможные способы их образования представлены в таблице 1.

Таблица 1.

Перечень образуемых земельных участков	Сведения о площади образуемых земельных участков	Возможные способы образования земельных участков
ЗУ : 1 зона размещения планируемого размещения линейного объекта	57422.0095 м <sup>2</sup>	выделение из земельных участков, находящихся в государственной или муниципальной собственности

### 1.2 Перечень и сведения о площади образуемых земельных участков, которые будут отнесены к территориям общего пользования или имуществу общего пользования, в том числе в отношении которых предполагаются резервирование и (или) изъятие для государственных или муниципальных нужд

Перечень и сведения о площади образуемых земельных участков, которые будут отнесены к территориям общего пользования или имуществу общего пользования, в том числе в отношении которых предполагаются резервирование и (или) изъятие для государственных или муниципальных нужд представлен в таблице 2.

Таблица 2.

Перечень образуемых земель-ных участков	Сведения о площади образуемых земельных участков	Сведения о резервировании и (или) изъятии для государственных или муниципальных нужд
-	-	-

Интв. № дубл.	Взам. инв. №	Подп. и дата
Интв. № подл.	Подп. и дата	Интв. № подл.
Ли	Изм.	№ докум.
Подп.	Дата	

19/03-2019 ППМТ

Лист

5

1.3 Вид разрешенного использования образуемых земельных участков в соответствии с проектом планировки территории в случаях, предусмотренных Градостроительным кодексом Российской Федерации

Виды разрешенного использования установлены в приказе Минэкономразвития России от 01.09.2014 N 540 (ред. от 04.02.2019) "Об утверждении классификатора видов разрешенного использования земельных участков" (Зарегистрировано в Минюсте России 08.09.2014 N 33995).

При строительстве водопровода не требуется создание объектов капитального строительства, входящих в состав линейного объекта в границах зон планируемого размещения, для которых требуется установление предельных параметров разрешенного строительства, реконструкции.

Согласно примечанию 2 приказа Минэкономразвития России от 01.09.2014 N 540 (ред. от 04.02.2017) "Об утверждении классификатора видов разрешенного использования земельных участков" содержание видов разрешенного использования, перечисленных в классификаторе, в любой территориальной зоне, допускает без отдельного указания в классификаторе размещение и эксплуатацию линейного объекта (кроме железных дорог общего пользования и автомобильных дорог общего пользования федерального и регионального значения), размещение защитных сооружений (насаждений), объектов мелиорации, антенно-мачтовых сооружений, информационных и геодезических знаков, если федеральным законом не установлено иное.

Инв. № подл.	Подп. и дата				
	Взам. инв. №				
Инв. № дубл.	Подп. и дата				
	Инв. № подл.				
19/03-2019 ППМТ					
Ли	Изм.	№ докум.	Подп.	Дата	Лист
					6

2 РАЗДЕЛ 2 «ПРОЕКТ МЕЖЕВАНИЯ ТЕРРИТОРИИ. ГРАФИЧЕСКАЯ ЧАСТЬ»

2.1 Таблица координат поворотных точек красных линий

№	X	Y	№	X	Y
н.1	461030,426	2261848,964	н.50	461642,973	2262167,303
н.2	461028,663	2261857,771	н.51	461615,056	2262327,523
н.3	460972,121	2261857,771	н.52	461559,339	2262551,208
н.4	460964,733	2261892,906	н.53	461558,914	2262560,638
н.5	460967,641	2261910,933	н.54	461521,329	2262699,679
н.6	460950,504	2261994,796	н.55	461489,496	2262784,132
н.7	460947,089	2262008,058	н.56	461462,292	2262832,015
н.8	460938,167	2262047,379	н.57	461469,785	2262836,272
н.9	460936,856	2262055,966	н.58	461464,935	2262872,441
н.10	460925,045	2262107,446	н.59	461454,276	2262910,218
н.11	460910,677	2262179,132	н.60	461443,179	2262946,915
н.12	460908,416	2262184,098	н.61	461450,151	2262948,314
н.13	460902,819	2262212,021	н.62	461449,364	2262952,236
н.14	460896,818	2262217,229	н.63	461438,076	2262949,971
н.15	460893,017	2262234,193	н.64	461450,437	2262909,096
н.16	460894,106	2262239,564	н.65	461461,008	2262871,628
н.17	460881,738	2262294,623	н.66	461465,462	2262838,416
н.18	460880,364	2262300,346	н.67	461460,316	2262835,493
н.19	460874,980	2262324,825	н.68	461442,272	2262862,775
н.20	460867,948	2262362,692	н.69	461436,248	2262869,806
н.21	460868,948	2262370,022	н.70	461433,210	2262867,203
н.22	460861,849	2262404,156	н.71	461439,087	2262860,344
н.23	460857,562	2262411,414	н.72	461454,672	2262837,328
н.24	460852,635	2262442,050	н.73	461485,876	2262782,405
н.25	460844,747	2262459,068	н.74	461517,513	2262698,468
н.26	460834,488	2262507,936	н.75	461529,375	2262654,589
н.27	460985,689	2262447,030	н.76	461524,734	2262653,335
н.28	461005,770	2262445,171	н.77	461329,362	2262510,721
н.29	461050,348	2262445,246	н.78	461318,276	2262525,908
н.30	461119,593	2262439,440	н.79	461295,904	2262568,232
н.31	461147,975	2262439,569	н.80	461280,650	2262594,266
н.32	461161,415	2262440,626	н.81	461262,538	2262619,624
н.33	461166,381	2262421,588	н.82	461198,596	2262694,670
н.34	461177,373	2262424,455	н.83	461191,668	2262702,668
н.35	461192,573	2262353,831	н.84	461142,435	2262752,515
н.36	461224,330	2262263,772	н.85	461116,383	2262781,015
н.37	461247,578	2262168,589	н.86	461064,732	2262838,705
н.38	461253,327	2262150,197	н.87	461042,526	2262863,190
н.39	461267,626	2262059,529	н.88	461027,924	2262875,090
н.40	461327,545	2262026,906	н.89	460935,884	2262927,302
н.41	461356,186	2262024,474	н.90	460938,216	2262931,415
н.42	461419,865	2262028,008	н.91	460940,230	2262941,160
н.43	461472,872	2262037,015	н.92	460936,313	2262941,969
н.44	461500,003	2262030,265	н.93	460934,426	2262932,840
н.45	461534,201	2262030,857	н.94	460932,405	2262929,275
н.46	461613,417	2262049,169	н.95	460915,621	2262938,789
н.47	461644,347	2262096,569	н.96	460921,650	2262950,222
н.48	461650,000	2262123,114	н.97	460925,976	2262953,655
н.49	461641,937	2262159,784	н.98	460937,815	2262979,018

Подп. и дата  
 Взам. инв. №  
 Инв. № дубл.  
 Подп. и дата  
 Инв. № подл.

Ли	Изм.	№ докум.	Подп.	Дата
----	------	----------	-------	------

19/03-2019 ППМТ

№	X	Y	№	X	Y
н.99	460945,612	2262988,531	н.148	461765,345	2263195,654
н.100	460967,805	2263043,352	н.149	461759,520	2263176,425
н.101	460980,421	2263038,046	н.150	461769,255	2263142,817
н.102	460982,102	2263041,678	н.151	461769,255	2263142,817
н.103	460969,306	2263047,060	н.152	461787,027	2263095,487
н.104	460998,593	2263116,197	н.153	461804,507	2263054,406
н.105	461009,009	2263111,712	н.154	461809,132	2263037,472
н.106	461010,580	2263115,387	н.155	461821,199	2263013,571
н.107	461000,137	2263119,887	н.156	461822,535	2263008,860
н.108	461020,679	2263170,537	н.157	461839,281	2262975,689
н.109	461029,326	2263167,346	н.158	461842,599	2262972,351
н.110	461042,706	2263202,457	н.159	461850,254	2262958,999
н.111	461043,161	2263205,278	н.160	461851,729	2262959,844
н.112	461046,375	2263213,595	н.161	461869,175	2262929,412
н.113	461077,644	2263275,206	н.162	461887,661	2262893,253
н.114	461095,366	2263298,467	н.163	461910,118	2262855,023
н.115	461124,803	2263331,523	н.164	461937,401	2262818,246
н.116	461132,322	2263335,171	н.165	461940,614	2262820,629
н.117	461150,566	2263351,924	н.166	461913,458	2262857,234
н.118	461155,202	2263352,147	н.167	461891,169	2262895,178
н.119	461176,652	2263368,019	н.168	461872,693	2262931,318
н.120	461232,644	2263401,881	н.169	461847,171	2262975,837
н.121	461277,693	2263424,050	н.170	461843,962	2262979,066
н.122	461299,793	2263413,377	н.171	461827,870	2263010,941
н.123	461307,040	2263414,739	н.172	461826,533	2263015,652
н.124	461307,971	2263407,026	н.173	461814,479	2263039,528
н.125	461311,942	2263407,502	н.174	461809,904	2263056,282
н.126	461310,980	2263415,479	н.175	461792,341	2263097,551
н.127	461312,222	2263415,713	н.176	461787,433	2263110,862
н.128	461313,969	2263406,418	н.177	461773,496	2263148,664
н.129	461333,583	2263333,922	н.178	461765,465	2263176,389
н.130	461340,849	2263310,532	н.179	461771,018	2263194,718
н.131	461354,127	2263258,677	н.180	461771,218	2263200,780
н.132	461399,974	2263241,634	н.181	461788,707	2263200,206
н.133	461420,096	2263236,505	н.182	461863,777	2263213,225
н.134	461482,106	2263237,378	н.183	461878,867	2263219,559
н.135	461487,157	2263239,928	н.184	461900,871	2263224,011
н.136	461509,182	2263240,548	н.185	461916,065	2263222,238
н.137	461527,933	2263226,727	н.186	461997,092	2263252,124
н.138	461551,686	2263222,903	н.187	462002,806	2263256,823
н.139	461588,811	2263254,353	н.188	462007,449	2263258,535
н.140	461632,234	2263254,353	н.189	462011,055	2263252,730
н.141	461646,298	2263216,297	н.190	462014,456	2263254,836
н.142	461689,347	2263204,590	н.191	462011,280	2263259,948
н.143	461715,127	2263212,720	н.192	462024,405	2263264,789
н.144	461730,355	2263211,731	н.193	462032,897	2263264,541
н.145	461731,781	2263203,121	н.194	462082,032	2263281,840
н.146	461750,644	2263201,479	н.195	462087,985	2263282,976
н.147	461765,521	2263200,974	н.196	462093,421	2263281,570

Подп. и дата  
 Взам. инв. №  
 Инв. № дубл.  
 Подп. и дата  
 Инв. № подл.

Ли	Изм.	№ докум.	Подп.	Дата

19/03-2019 ППМТ



№	X	Y	№	X	Y
н.197	462236,799	2263306,867	н.246	462741,759	2263630,085
н.198	462277,976	2263318,672	н.247	462656,074	2263598,318
н.199	462457,765	2263302,385	н.248	462620,849	2263595,174
н.200	462537,222	2263328,250	н.249	462551,510	2263604,176
н.201	462562,698	2263338,075	н.250	462545,785	2263602,031
н.202	462585,105	2263329,191	н.251	462548,866	2263630,980
н.203	462633,150	2263348,518	н.252	462571,561	2263660,254
н.204	462658,297	2263354,965	н.253	462574,716	2263671,527
н.205	462726,965	2263392,064	н.254	462588,211	2263688,747
н.206	462739,350	2263395,401	н.255	462592,673	2263691,298
н.207	462800,526	2263417,479	н.256	462602,653	2263700,516
н.208	462805,336	2263417,415	н.257	462622,157	2263714,791
н.209	462831,774	2263426,002	н.258	462630,679	2263714,995
н.210	462840,052	2263433,309	н.259	462662,042	2263737,974
н.211	462889,507	2263449,371	н.260	462659,657	2263741,185
н.212	462957,369	2263496,245	н.261	462629,598	2263719,161
н.213	463009,552	2263528,189	н.262	462620,763	2263718,728
н.214	463039,094	2263537,357	н.263	462600,106	2263703,609
н.215	463070,582	2263563,830	н.264	462590,293	2263694,545
н.216	463076,537	2263558,188	н.265	462585,549	2263691,832
н.217	463079,288	2263561,091	н.266	462571,071	2263673,345
н.218	463073,663	2263566,420	н.267	462567,914	2263662,065
н.219	463078,401	2263569,141	н.268	462544,925	2263631,745
н.220	463093,219	2263534,612	н.269	462541,596	2263600,461
н.221	463096,865	2263524,588	н.270	462537,321	2263598,859
н.222	463114,059	2263485,684	н.271	462523,903	2263590,963
н.223	463120,787	2263488,653	н.272	462496,584	2263569,278
н.224	463126,209	2263476,368	н.273	462441,933	2263528,767
н.225	463139,131	2263438,397	н.274	462447,035	2263521,889
н.226	463146,510	2263422,731	н.275	462434,708	2263513,477
н.227	463158,854	2263401,291	н.276	462429,914	2263507,795
н.228	463165,140	2263399,420	н.277	462406,561	2263495,449
н.229	463181,935	2263361,940	н.278	462352,104	2263481,499
н.230	463185,586	2263363,576	н.279	462295,107	2263473,464
н.231	463168,040	2263402,731	н.280	462219,547	2263470,652
н.232	463161,524	2263404,670	н.281	462153,770	2263477,628
н.233	463150,059	2263424,584	н.282	462097,304	2263477,411
н.234	463142,845	2263439,899	н.283	462097,263	2263485,602
н.235	463129,940	2263477,822	н.284	462039,872	2263488,916
н.236	463123,639	2263492,098	н.285	462033,747	2263483,929
н.237	463079,080	2263595,416	н.286	461991,394	2263480,251
н.238	463079,083	2263603,226	н.287	461869,722	2263475,056
н.239	463051,374	2263657,828	н.288	461830,968	2263478,909
н.240	463017,446	2263690,508	н.289	461825,943	2263483,121
н.241	462993,786	2263723,716	н.290	461787,675	2263481,587
н.242	462965,843	2263738,701	н.291	461784,275	2263480,792
н.243	462928,243	2263726,576	н.292	461745,839	2263479,656
н.244	462825,342	2263676,359	н.293	461688,234	2263479,670
н.245	462789,482	2263654,971	н.294	461688,233	2263474,001

Подп. и дата  
 Взам. инв. №  
 Инв. № дубл.  
 Подп. и дата  
 Инв. № подл.

19/03-2019 ППМТ

Ли	Изм.	№ докум.	Подп.	Дата

№	X	Y	№	X	Y
н.295	461667,112	2263474,900	н.344	461021,684	2263499,453
н.296	461622,737	2263475,846	н.345	460979,696	2263417,066
н.297	461592,035	2263475,669	н.346	460974,829	2263392,487
н.298	461590,291	2263537,560	н.347	460961,914	2263265,415
н.299	461588,073	2263574,579	н.348	460970,166	2263249,854
н.300	461593,776	2263624,976	н.349	460977,705	2263146,012
н.301	461622,289	2263674,732	н.350	460983,929	2263096,653
н.302	461636,019	2263702,468	н.351	460940,655	2262991,474
н.303	461673,582	2263788,897	н.352	460932,954	2262982,078
н.304	461669,913	2263790,492	н.353	460921,381	2262957,285
н.305	461632,390	2263704,153	н.354	460917,168	2262953,941
н.306	461618,758	2263676,616	н.355	460907,400	2262935,417
н.307	461590,279	2263626,918	н.356	460906,567	2262918,165
н.308	461587,702	2263627,209	н.357	460884,992	2262878,302
н.309	461576,067	2263646,735	н.358	460884,000	2262877,836
н.310	461551,075	2263650,521	н.359	460857,858	2262830,911
н.311	461513,511	2263649,920	н.360	460847,101	2262818,768
н.312	461508,168	2263658,402	н.361	460845,549	2262804,920
н.313	461491,516	2263733,837	н.362	460836,550	2262771,223
н.314	461487,610	2263732,975	н.363	460815,661	2262695,624
н.315	461504,412	2263656,859	н.364	460802,644	2262656,225
н.316	461511,325	2263645,885	н.365	460797,139	2262646,307
н.317	461550,806	2263646,516	н.366	460797,126	2262633,821
н.318	461573,599	2263643,063	н.367	460802,263	2262544,093
н.319	461587,538	2263620,536	н.368	460810,569	2262502,672
н.320	461583,589	2263585,815	н.369	460812,951	2262497,804
н.321	461582,964	2263564,556	н.370	460814,357	2262491,017
н.322	461584,596	2263537,311	н.371	460812,314	2262488,415
н.323	461586,299	2263475,636	н.372	460815,808	2262471,480
н.324	461531,687	2263475,322	н.373	460818,942	2262466,701
н.325	461517,687	2263476,158	н.374	460835,008	2262387,950
н.326	461475,303	2263480,687	н.375	460838,403	2262383,442
н.327	461446,020	2263485,251	н.376	460844,660	2262357,578
н.328	461434,463	2263477,750	н.377	460867,934	2262245,695
н.329	461431,358	2263469,647	н.378	460874,937	2262220,336
н.330	461414,836	2263475,716	н.379	460881,396	2262194,372
н.331	461397,347	2263489,291	н.380	460891,689	2262142,454
н.332	461398,654	2263507,227	н.381	460906,454	2262070,514
н.333	461345,125	2263510,448	н.382	460924,135	2261987,789
н.334	461301,011	2263503,588	н.383	460939,585	2261916,053
н.335	461293,313	2263562,322	н.384	460944,538	2261891,037
н.336	461283,373	2263580,892	н.385	460953,162	2261847,483
н.337	461271,795	2263631,128	н.386	460973,263	2261851,463
н.338	461233,217	2263736,560	н.387	461023,755	2261851,721
н.339	461226,403	2263740,494	н.388	461024,543	2261847,787
н.340	461188,816	2263740,198	н.389	460968,692	2261854,635
н.341	461146,977	2263692,093	н.390	460960,674	2261892,769
н.342	461078,885	2263595,228	н.391	460963,584	2261910,807
н.343	461029,801	2263512,807	н.392	460946,606	2261993,896

Подп. и дата  
 Взам. инв. №  
 Инв. № дубл.  
 Подп. и дата  
 Инв. № подл.

19/03-2019 ППМТ

Лист

10

Ли Изм. № докум. Подп. Дата

№	X	Y	№	X	Y
н.393	460943,201	2262007,116	н.442	461311,254	2262530,632
н.394	460934,234	2262046,633	н.443	461292,408	2262566,285
н.395	460932,924	2262055,216	н.444	461277,290	2262592,088
н.396	460921,134	2262106,606	н.445	461259,382	2262617,160
н.397	460906,845	2262177,894	н.446	461195,572	2262692,052
н.398	460904,584	2262182,860	н.447	461188,731	2262699,951
н.399	460899,166	2262209,896	н.448	461139,535	2262749,759
н.400	460893,202	2262215,070	н.449	461113,417	2262778,331
н.401	460888,927	2262234,152	н.450	461061,760	2262836,028
н.402	460890,015	2262239,517	н.451	461039,765	2262860,279
н.403	460877,814	2262293,840	н.452	461025,658	2262871,777
н.404	460876,429	2262299,615	н.453	460932,172	2262924,809
н.405	460871,060	2262324,030	н.454	460913,649	2262935,309
н.406	460863,898	2262362,595	н.455	460912,591	2262933,041
н.407	460864,892	2262369,881	н.456	460911,843	2262917,568
н.408	460858,068	2262402,692	н.457	460862,534	2262827,595
н.409	460853,733	2262410,032	н.458	460857,919	2262822,409
н.410	460848,774	2262440,869	н.459	460877,214	2262814,472
н.411	460840,926	2262457,800	н.460	460875,687	2262810,800
н.412	460830,320	2262508,319	н.461	460855,203	2262819,318
н.413	460814,188	2262504,968	н.462	460852,539	2262816,312
н.414	460816,621	2262499,806	н.463	460851,129	2262803,724
н.415	460818,651	2262490,008	н.464	460842,048	2262769,721
н.416	460816,606	2262487,405	н.465	460828,549	2262720,867
н.417	460819,571	2262473,036	н.466	460844,837	2262716,366
н.418	460822,707	2262468,254	н.467	460839,675	2262694,090
н.419	460838,748	2262389,634	н.468	460837,861	2262688,312
н.420	460842,096	2262385,186	н.469	460835,687	2262677,342
н.421	460848,563	2262358,453	н.470	460835,597	2262674,445
н.422	460871,824	2262246,635	н.471	460831,464	2262653,596
н.423	460878,806	2262221,351	н.472	460829,771	2262639,576
н.424	460885,278	2262195,338	н.473	460831,479	2262634,455
н.425	460895,610	2262143,245	н.474	460829,859	2262624,629
н.426	460910,366	2262071,349	н.475	460826,906	2262620,217
н.427	460928,045	2261988,629	н.476	460823,470	2262598,256
н.428	460943,502	2261916,862	н.477	460823,837	2262586,385
н.429	460948,462	2261891,814	н.478	460825,266	2262565,033
н.430	460956,309	2261852,184	н.479	460826,789	2262561,510
н.431	460833,499	2262512,647	н.480	460831,790	2262532,496
н.432	460986,640	2262450,959	н.481	460831,318	2262522,640
н.433	461005,951	2262449,171	н.482	460813,401	2262508,890
н.434	461051,946	2262449,126	н.483	460829,498	2262512,234
н.435	461119,752	2262443,441	н.484	460827,314	2262522,640
н.436	461147,809	2262443,569	н.485	460827,773	2262532,249
н.437	461164,441	2262444,877	н.486	460822,928	2262560,360
н.438	461169,242	2262426,468	н.487	460821,321	2262564,078
н.439	461178,079	2262428,773	н.488	460819,841	2262586,190
н.440	461223,860	2262458,036	н.489	460819,460	2262598,506
н.441	461304,613	2262527,122	н.490	460823,091	2262621,708

Подп. и дата  
 Взам. инв. №  
 Инв. № дубл.  
 Подп. и дата  
 Инв. № подл.

Ли	Изм.	№ докум.	Подп.	Дата

19/03-2019 ППМТ

Лист

11

№	X	Y	№	X	Y
н.491	460826,053	2262626,134	н.540	461122,343	2263334,775
н.492	460827,372	2262634,129	н.541	461130,049	2263338,514
н.493	460825,692	2262639,163	н.542	461148,927	2263355,849
н.494	460827,511	2262654,225	н.543	461153,797	2263356,084
н.495	460831,609	2262674,899	н.544	461174,423	2263371,345
н.496	460831,699	2262677,796	н.545	461181,483	2263375,615
н.497	460833,980	2262689,303	н.546	461170,607	2263393,130
н.498	460835,813	2262695,142	н.547	461167,126	2263440,863
н.499	460840,075	2262713,533	н.548	461150,357	2263450,544
н.500	460825,846	2262717,464	н.549	461111,325	2263444,219
н.501	460819,490	2262694,463	н.550	461100,470	2263450,486
н.502	460806,324	2262654,613	н.551	461098,433	2263480,883
н.503	460801,138	2262645,270	н.552	461039,929	2263503,768
н.504	460801,138	2262633,722	н.553	461032,141	2263508,956
н.505	460806,240	2262544,603	н.554	461025,180	2263497,503
н.506	461181,137	2262425,980	н.555	460983,512	2263415,745
н.507	461196,430	2262354,922	н.556	460978,790	2263391,895
н.508	461228,168	2262264,915	н.557	460966,016	2263266,217
н.509	461251,433	2262169,662	н.558	460974,095	2263250,984
н.510	461257,232	2262151,110	н.559	460981,687	2263146,408
н.511	461271,270	2262062,100	н.560	461034,206	2263512,387
н.512	461328,720	2262030,821	н.561	461041,787	2263507,336
н.513	461356,245	2262028,484	н.562	461102,254	2263483,684
н.514	461419,418	2262031,989	н.563	461104,318	2263452,883
н.515	461473,026	2262041,098	н.564	461112,091	2263448,395
н.516	461500,459	2262034,273	н.565	461151,123	2263454,721
н.517	461533,711	2262034,849	н.566	461170,961	2263443,267
н.518	461610,947	2262052,703	н.567	461174,525	2263394,403
н.519	461640,590	2262098,131	н.568	461184,906	2263377,685
н.520	461645,908	2262123,101	н.569	461230,722	2263405,393
н.521	461637,877	2262159,622	н.570	461277,676	2263428,500
н.522	461638,925	2262167,231	н.571	461300,348	2263417,552
н.523	461611,138	2262326,703	н.572	461311,483	2263419,644
н.524	461555,362	2262550,595	н.573	461299,901	2263481,279
н.525	461554,938	2262560,019	н.574	461289,442	2263561,078
н.526	461530,419	2262650,728	н.575	461279,595	2263579,474
н.527	461526,494	2262649,667	н.576	461267,953	2263629,987
н.528	461328,490	2262505,132	н.577	461229,960	2263733,822
н.529	461313,124	2262527,096	н.578	461225,346	2263736,485
н.530	461306,843	2262523,776	н.579	461190,650	2263736,212
н.531	461226,267	2262454,828	н.580	461150,130	2263689,624
н.532	460987,502	2263100,292	н.581	461082,331	2263593,052
н.533	461018,366	2263175,584	н.582	461301,531	2263499,620
н.534	461026,998	2263172,469	н.583	461303,853	2263481,909
н.535	461038,823	2263203,499	н.584	461317,871	2263407,473
н.536	461039,279	2263206,329	н.585	461337,424	2263335,038
н.537	461042,716	2263215,225	н.586	461344,699	2263311,622
н.538	461074,241	2263277,341	н.587	461357,483	2263261,695
н.539	461092,277	2263301,013	н.588	461400,962	2263245,510

Подп. и дата  
 Взам. инв. №  
 Инв. № дубл.  
 Подп. и дата  
 Инв. № подл.

19/03-2019 ППМТ

Лист

12

Ли Изм. № докум. Подп. Дата

№	X	Y	№	X	Y
н.589	461420,570	2263240,512	н.638	461769,341	2263358,124
н.590	461481,127	2263241,364	н.639	461751,753	2263353,221
н.591	461486,152	2263243,901	н.640	461739,072	2263352,164
н.592	461510,446	2263244,585	н.641	461693,457	2263338,101
н.593	461529,526	2263230,522	н.642	461691,481	2263337,786
н.594	461548,193	2263227,517	н.643	461623,160	2263317,866
н.595	461585,048	2263258,353	н.644	461602,725	2263317,529
н.596	461600,742	2263258,353	н.645	461604,742	2263280,173
н.597	461600,742	2263280,065	н.646	462009,358	2263263,503
н.598	461594,041	2263407,088	н.647	462023,748	2263268,810
н.599	461591,536	2263414,760	н.648	462032,270	2263268,561
н.600	461589,155	2263447,703	н.649	462074,070	2263283,277
н.601	461588,101	2263471,647	н.650	462080,987	2263285,713
н.602	461531,579	2263471,321	н.651	462088,404	2263286,999
н.603	461517,355	2263472,171	н.652	462093,554	2263285,667
н.604	461474,782	2263476,720	н.653	462235,915	2263310,775
н.605	461446,915	2263481,064	н.654	462277,593	2263322,723
н.606	461437,733	2263475,104	н.655	462457,308	2263306,443
н.607	461433,682	2263464,532	н.656	462501,689	2263320,890
н.608	461412,874	2263472,175	н.657	462438,358	2263433,818
н.609	461393,202	2263487,445	н.658	462416,860	2263496,375
н.610	461394,370	2263503,477	н.659	462408,013	2263491,692
н.611	461345,315	2263506,429	н.660	462352,881	2263477,569
н.612	461604,742	2263258,353	н.661	462295,461	2263469,475
н.613	461635,037	2263258,353	н.662	462219,410	2263466,644
н.614	461649,244	2263219,262	н.663	462153,564	2263473,628
н.615	461689,246	2263208,752	н.664	462138,116	2263473,586
н.616	461714,639	2263216,760	н.665	462137,720	2263438,666
н.617	461733,782	2263215,517	н.666	462122,497	2263432,627
н.618	461735,220	2263206,837	н.667	462083,016	2263424,445
н.619	461750,886	2263205,473	н.668	462031,708	2263417,030
н.620	461788,428	2263204,217	н.669	461997,839	2263408,659
н.621	461862,647	2263217,089	н.670	461992,465	2263400,342
н.622	461877,685	2263223,401	н.671	461953,936	2263393,844
н.623	461900,702	2263228,057	н.672	461955,108	2263386,890
н.624	461915,578	2263226,322	н.673	461602,512	2263321,536
н.625	461995,073	2263255,643	н.674	461622,646	2263321,882
н.626	462000,787	2263260,342	н.675	461690,603	2263341,697
н.627	462005,598	2263262,116	н.676	461692,579	2263342,012
н.628	461951,247	2263385,735	н.677	461738,294	2263356,113
н.629	461949,991	2263393,178	н.678	461751,046	2263357,176
н.630	461915,784	2263386,741	н.679	461767,649	2263361,783
н.631	461909,684	2263390,243	н.680	461772,455	2263364,775
н.632	461886,368	2263386,240	н.681	461788,262	2263369,098
н.633	461880,023	2263383,437	н.682	461850,077	2263381,458
н.634	461857,164	2263379,477	н.683	461856,224	2263383,373
н.635	461851,067	2263377,576	н.684	461878,856	2263387,295
н.636	461790,919	2263365,550	н.685	461885,204	2263390,098
н.637	461774,073	2263361,071	н.686	461910,426	2263394,429

Подп. и дата  
 Взам. инв. №  
 Инв. № дубл.  
 Подп. и дата  
 Инв. № подл.

19/03-2019 ППМТ

Лист

13

Ли Изм. № докум. Подп. Дата

№	X	Y	№	X	Y
н.687	461916,493	2263390,946	н.722	462738,148	2263399,220
н.688	461990,062	2263403,993	н.723	462799,852	2263421,488
н.689	461995,340	2263412,162	н.724	462804,728	2263421,423
н.690	462030,940	2263420,961	н.725	462829,749	2263429,550
н.691	462082,324	2263428,386	н.726	462838,027	2263436,857
н.692	462121,345	2263436,473	н.727	462887,715	2263452,995
н.693	462133,751	2263441,394	н.728	462955,186	2263499,599
н.694	462134,116	2263473,571	н.729	463007,890	2263531,861
н.695	462093,325	2263473,367	н.730	463037,138	2263540,938
н.696	462093,282	2263481,825	н.731	463073,226	2263571,278
н.697	462041,192	2263484,833	н.732	463083,246	2263575,572
н.698	462035,319	2263480,051	н.733	463075,080	2263594,594
н.699	461991,653	2263476,258	н.734	463075,083	2263602,270
н.700	461869,609	2263471,048	н.735	463048,112	2263655,415
н.701	461829,344	2263475,050	н.736	463014,404	2263687,885
н.702	461824,563	2263479,058	н.737	462991,071	2263720,633
н.703	461788,195	2263477,600	н.738	462965,452	2263734,372
н.704	461784,795	2263476,806	н.739	462929,741	2263722,856
н.705	461745,898	2263475,656	н.740	462827,247	2263672,837
н.706	461692,233	2263475,669	н.741	462791,440	2263651,481
н.707	461692,232	2263469,828	н.742	462743,374	2263626,418
н.708	461666,984	2263470,901	н.743	462656,963	2263594,382
н.709	461622,706	2263471,845	н.744	462620,768	2263591,151
н.710	461592,104	2263471,670	н.745	462551,982	2263600,081
н.711	461593,148	2263447,935	н.746	462539,050	2263595,236
н.712	461595,490	2263415,536	н.747	462526,172	2263587,656
н.713	461598,008	2263407,825	н.748	462499,019	2263566,104
н.714	462505,577	2263322,156	н.749	462447,529	2263527,936
н.715	462535,882	2263332,021	н.750	462452,727	2263520,930
н.716	462562,718	2263342,370	н.751	462437,413	2263510,481
н.717	462585,094	2263333,498	н.752	462432,469	2263504,621
н.718	462631,901	2263352,327	н.753	462420,396	2263498,245
н.719	462656,828	2263358,717	н.754	462441,982	2263435,591
н.720	462721,210	2263393,110	н.755	462456,590	2263407,115
н.721	462726,660	2263394,930			

## 2.2 Чертеж межевания территории

Чертеж выполнен на цифровом топографическом плане, соответствующем требованиям, установленным федеральным органом исполнительной власти, осуществляющим функции по выработке и реализации государственной политики и нормативно-правовому регулированию в сфере строительства, архитектуры, градостроительства.

Красные линии установлены в соответствии с требованиями приказа Минстроя России от 25.04.2017 N 742/пр «О Порядке установления и отображения красных линий, обозначающих границы территорий, занятых линейными объектами и (или) предназначенных для размещения линейных объектов» (зарегистрировано в Минюсте России 26.05.2017 N 46858).

На чертеже межевания территории отображены:

- 1) границы планируемых (в связи с тем, что подготовка проекта межевания территории осуществляется в составе проекта планировки территории)

Подп. и дата  
 Взам. инв. №  
 Инв. № дубл.  
 Подп. и дата  
 Инв. № подл.

19/03-2019 ППМТ

Лист

14

Ли Изм. № докум. Подп. Дата

и существующих элементов планировочной структуры приняты 10 м в правую и левую стороны от оси линейного объекта;

2) красные линии, утвержденные в составе проекта планировки территории, приняты 2м в правую и левую стороны от оси линейного объекта;

3) линии отступа от красных линий в целях определения мест допустимого размещения зданий, строений, сооружений, приняты 3м;

4) границы образуемых и (или) изменяемых земельных участков, условные номера образуемых земельных участков, в том числе в отношении которых предполагаются их резервирование и (или) изъятие для государственных или муниципальных нужд (при наличии).

Границы зон действия публичных сервитутов не устанавливаются в связи с отсутствием.


Чертеж межевания территории представлен в приложении 1 к разделу 2 «Проект межевания территории. Графическая часть».

Инв. № подл.	Подп. и дата	Инв. № дубл.	Взам. инв. №	Подп. и дата	19/03-2019	ППМТ	Лист

# **Графическая часть**



# Генплан с.Алферовка М1:20000



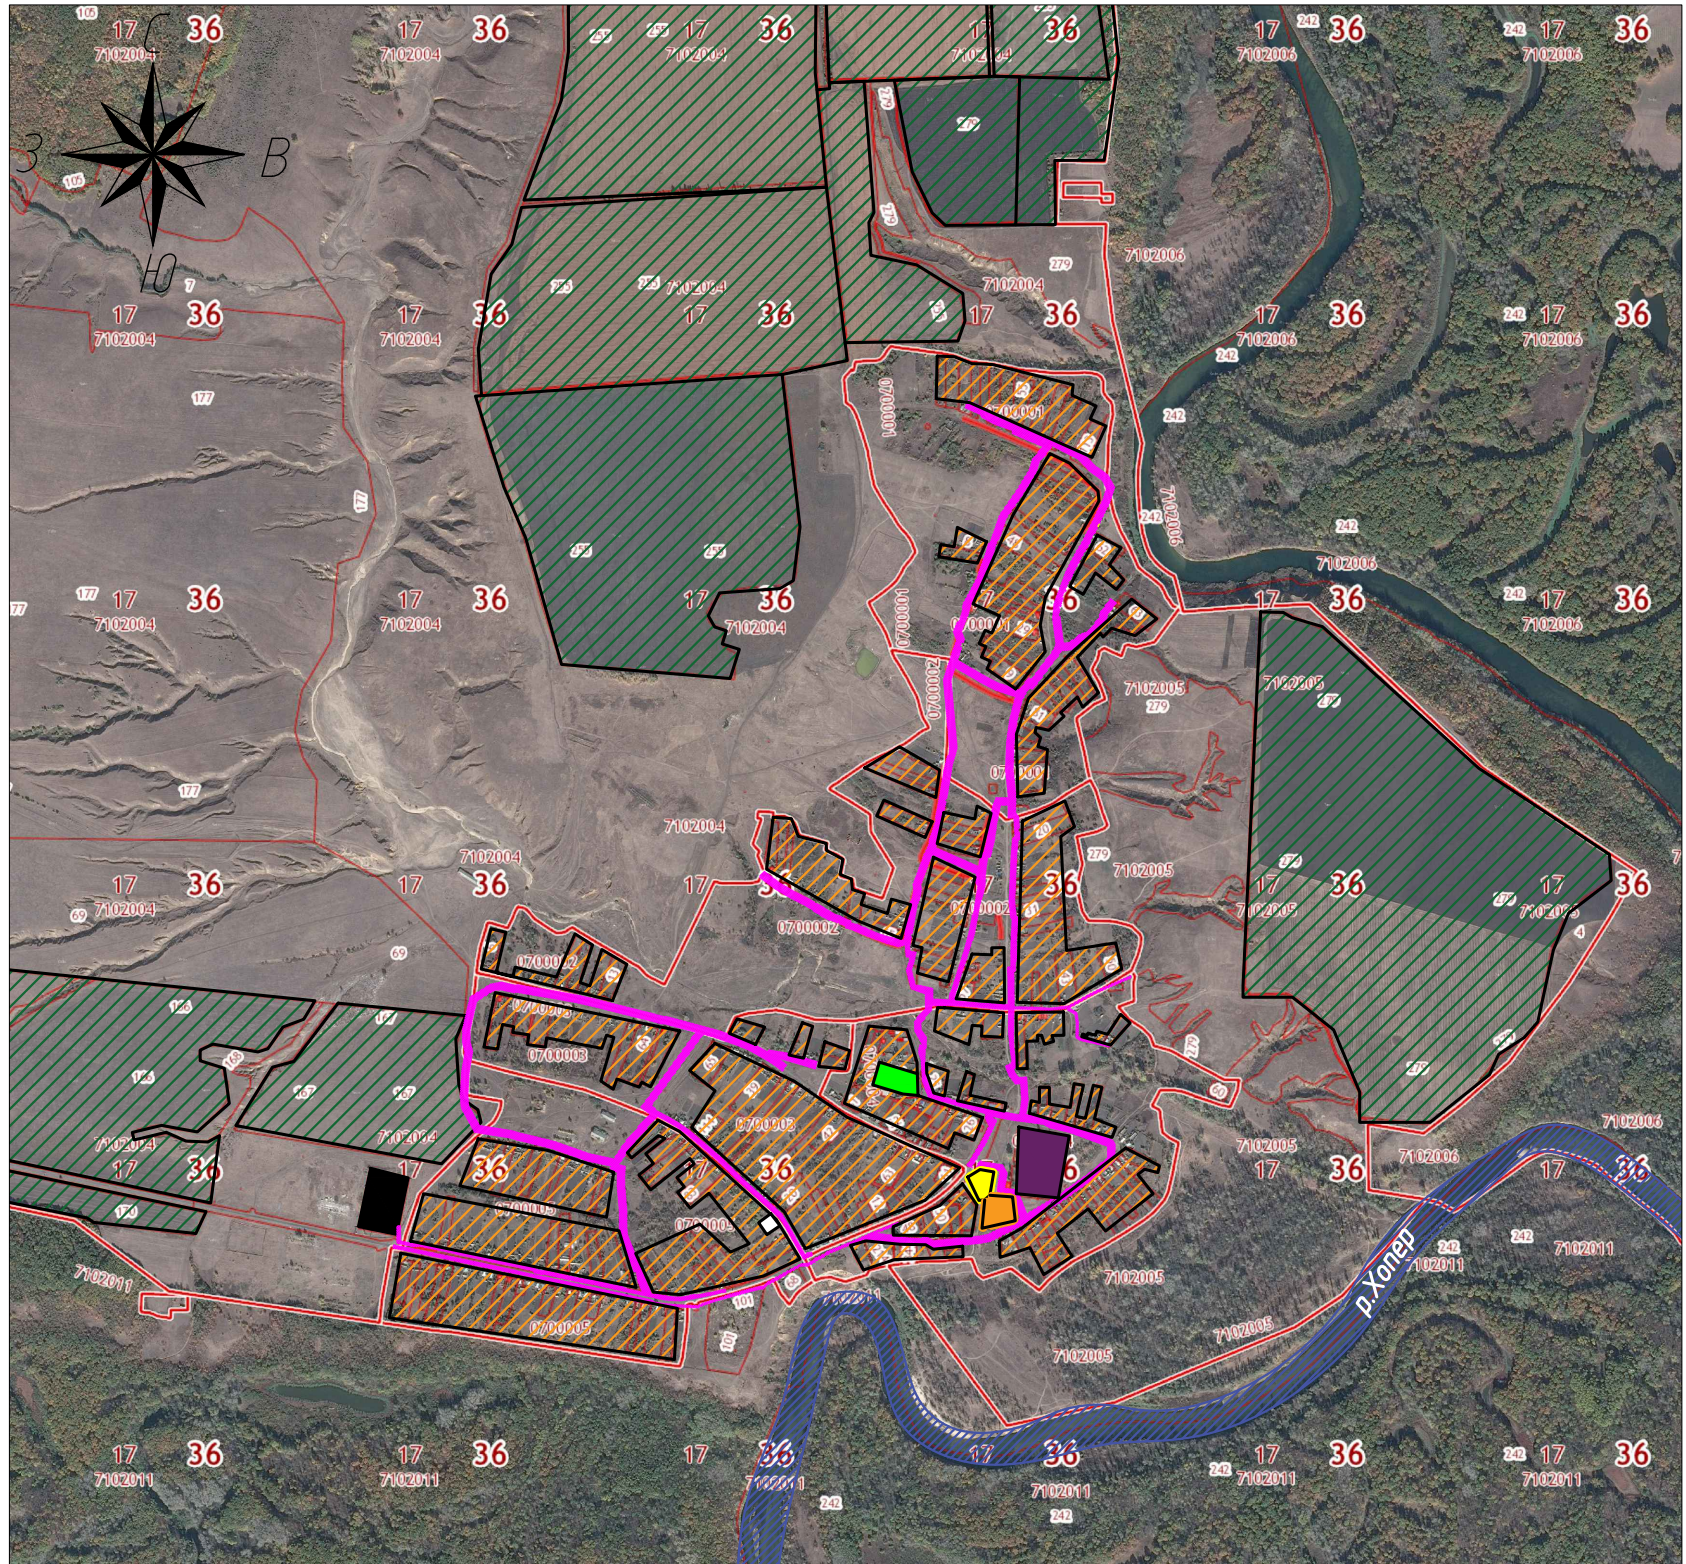


**Условные обозначения:**

- **полоса временного отвода напорной сети водоснабжения.**
- **граница кадастрового земельного участка, сведения о котором находятся в ГКН**
- 36:16:5500007:56** – **номер кадастрового земельного участка**
- **абоненты планируемого линейного объекта**
- **земли сельскохозяйственного назначения**
- **Алферовская основная общеобразовательная школа, детский сад**
- **Пожарная часть № 95**
- **Церковь**
- **Алферовский фельдшерско-акушерский пункт (ФАП)**
- **Новохоперский психоневрологический интернат**
- **Водозаборные сооружения**

						19/03-2019 – ПМТ			
						Реконструкция системы водоснабжения в с.Алферовка Новохоперского муниципального района Воронежской области.			
Изм.	Кол. уч.	Лист	№ док.	Подп.	Дата	Чертеж межевания территории	Стадия	Лист	Листов
Разраб.		Мордвинцев					П	1	
Проверил		Обоимов							
ГИП		Менделеев				Генплан с.Алферовка М 1:1000	ООО "ВСС"		
Н.Контр.		Литовченко							



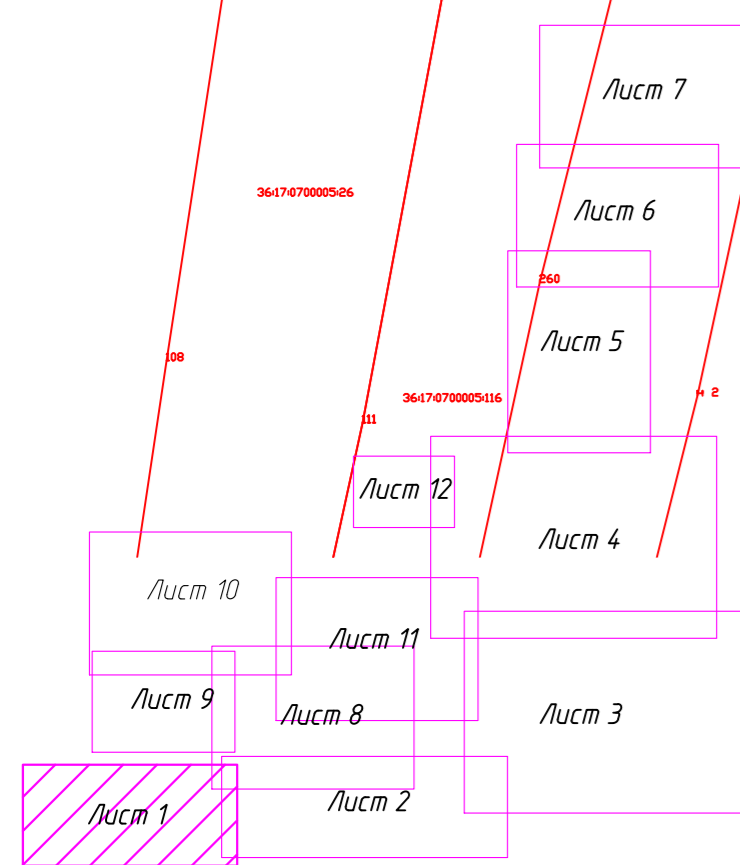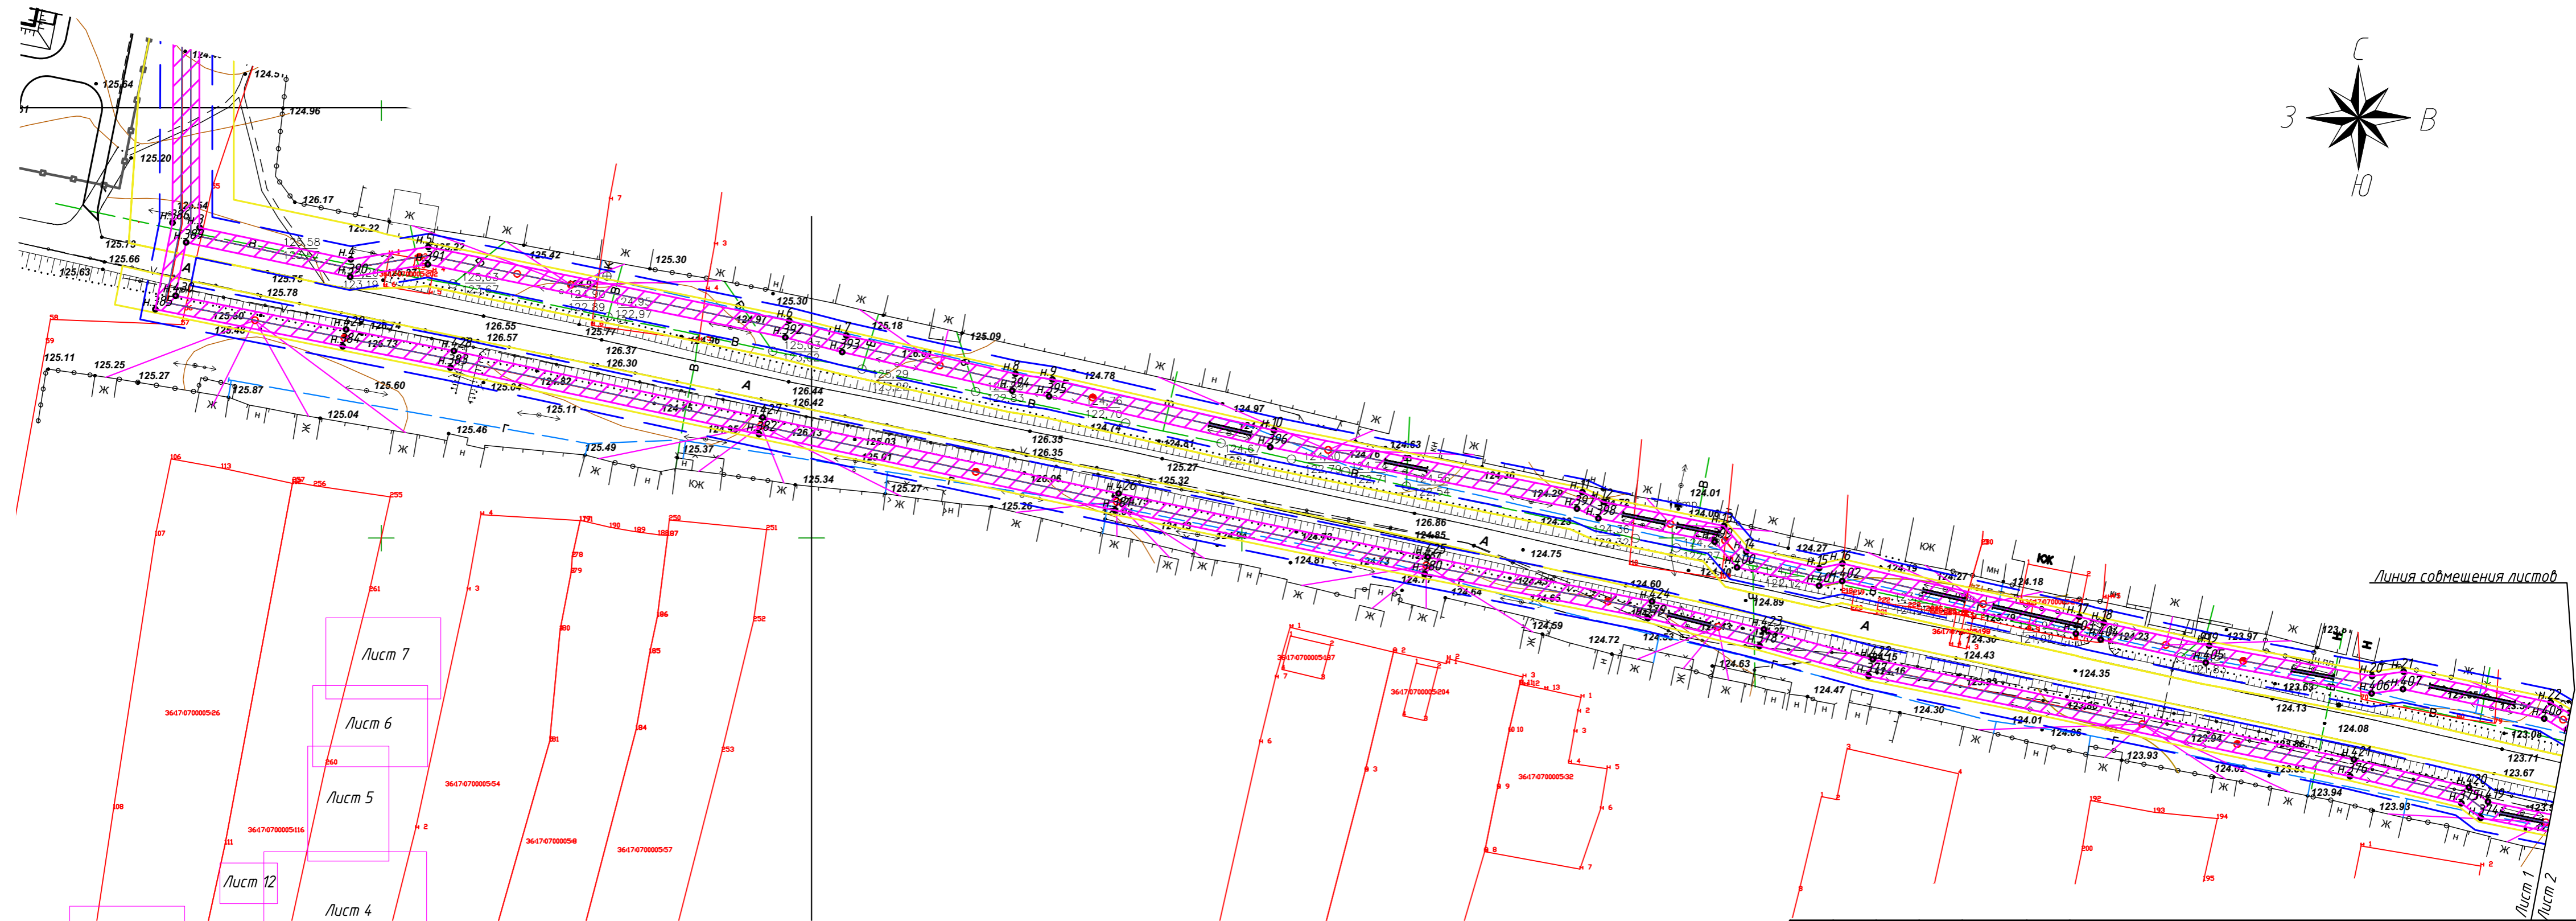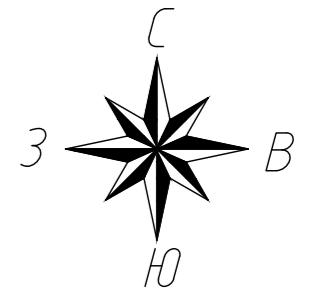

- Условные обозначения:**
- ось планируемого линейного объекта
  - граница полосы временного отвода напорной сети водоснабжения.
  - граница кадастрового квартала
  - граница кадастрового земельного участка, сведения о котором находятся в ГКН
  - зона планируемого объекта
  - граница зоны планируемого объекта
  - — поворотные точки границы зоны планируемого объекта
  - — линии определения мест допустимого размещения зданий, строений, сооружений;
  - 36:16:5500007:56 — номер кадастрового земельного участка

Линия совмещения листов


						19/03-2019 - ПМТ			
						Реконструкция системы водоснабжения в с.Алферовка Новохоперского муниципального района Воронежской области.			
Изм.	Кол.уч.	Лист	№ док.	Подп.	Дата	Чертеж межевания территории	Стадия	Лист	Листов
Разраб.							П	2	
Проверил									
						Чертеж межевания территории 1:1000	ООО "ВСС"		
Н.Контр.									





Линия совмещения листов

Лист 8

Лист 2

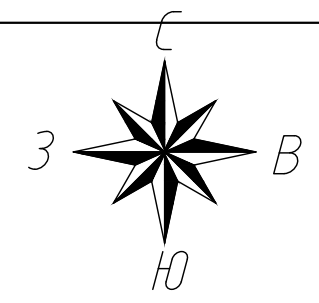


- Условные обозначения:**
- ось планируемого линейного объекта
  - граница полосы временного отвода напорной сети водоснабжения.
  - граница кадастрового квартала
  - граница кадастрового земельного участка, сведения о котором находятся в ГКН
  - зона планируемого объекта
  - граница зоны планируемого объекта
  - поворотные точки границы зоны планируемого объекта
  - линии определения мест допустимого размещения зданий, строений, сооружений;
  - 36:16:55:00007:56 — номер кадастрового земельного участка

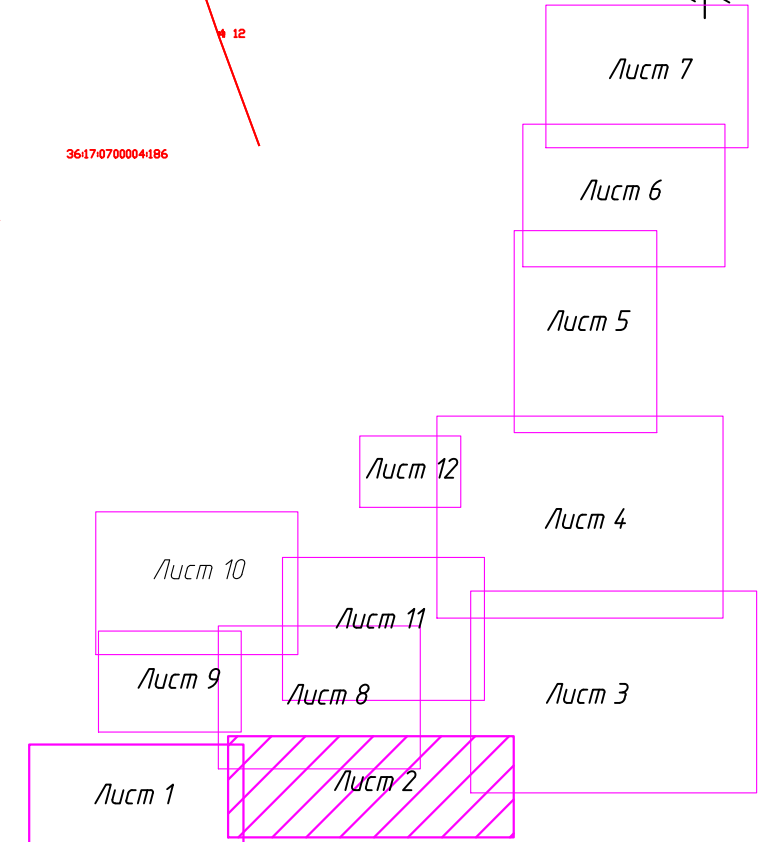
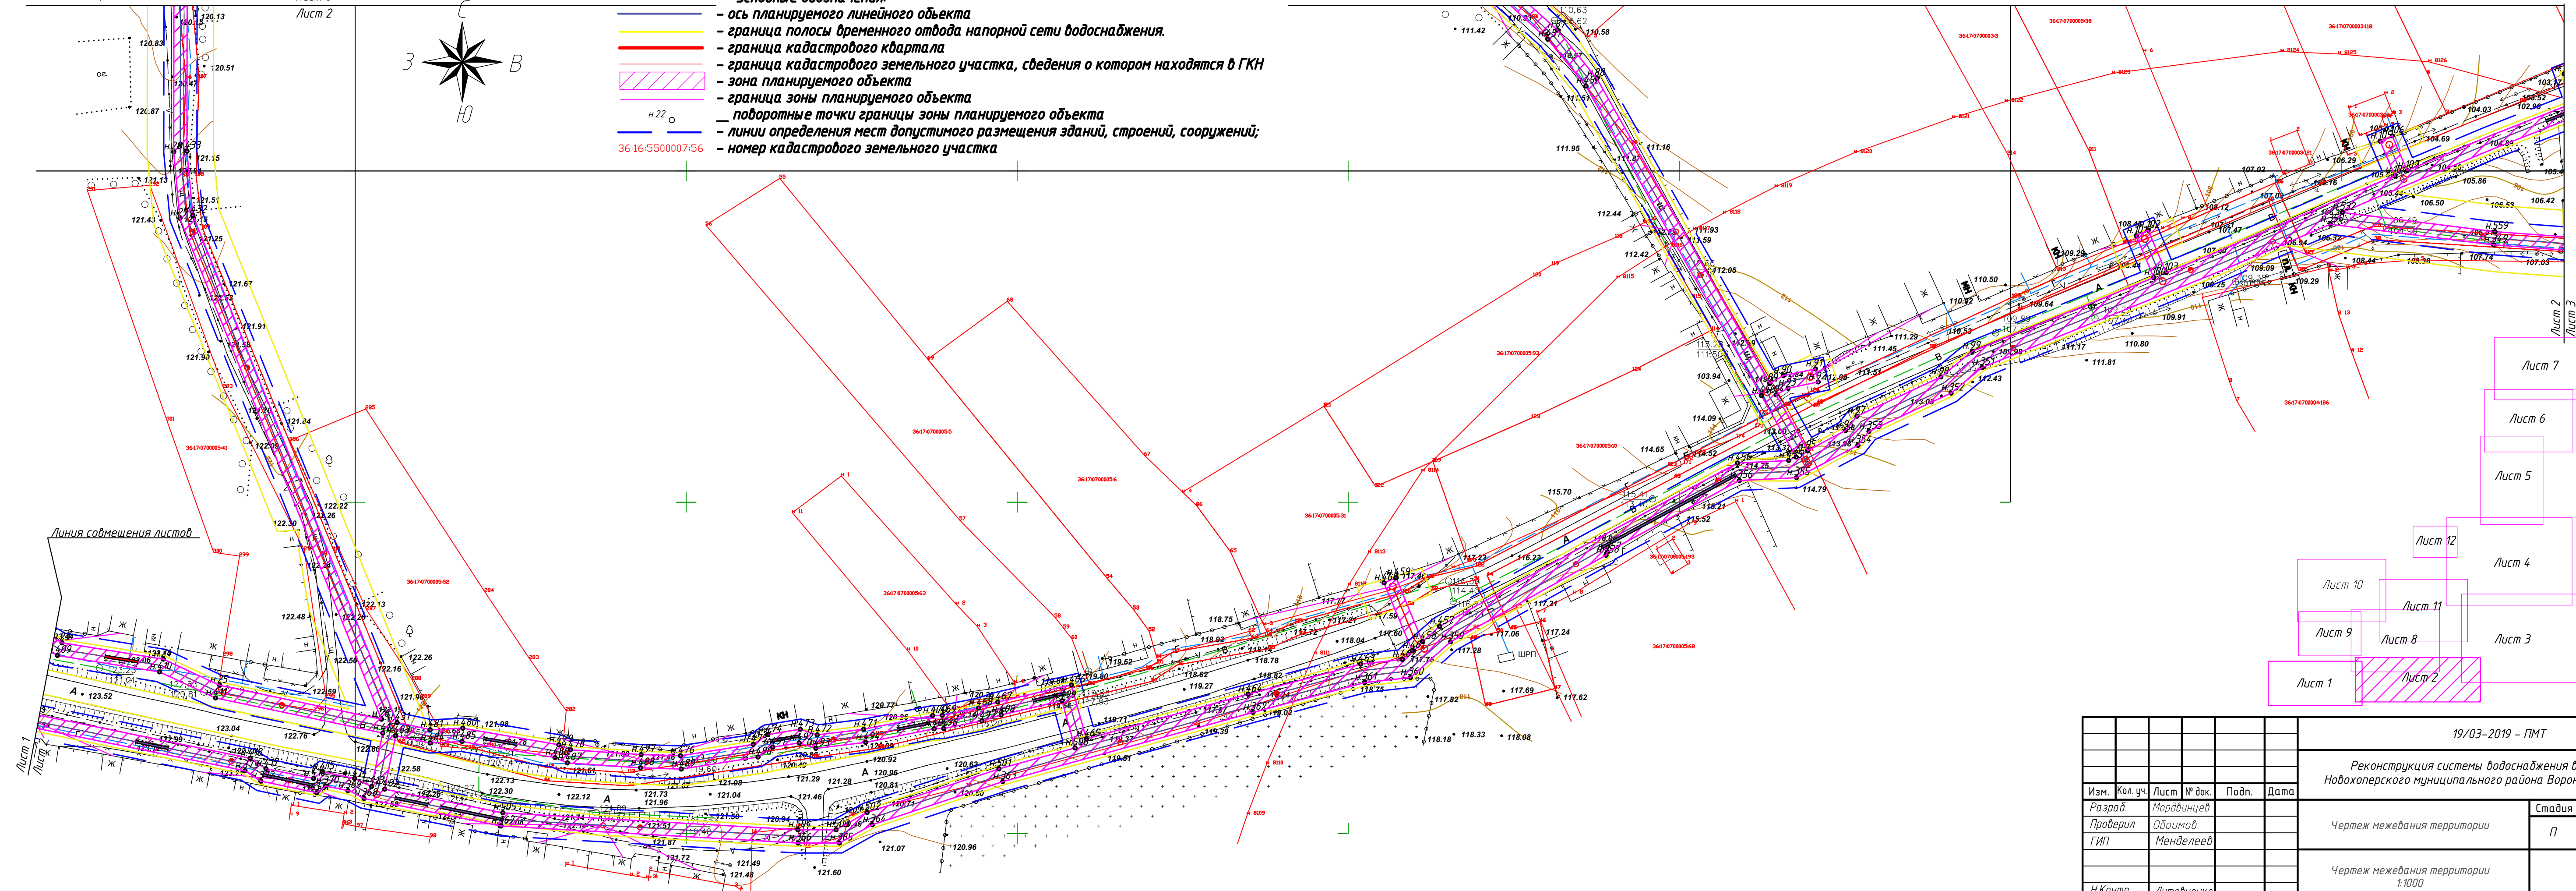


					19/03-2019 – ПМТ			
					Реконструкция системы водоснабжения в с.Алферовка Новохоперского муниципального района Воронежской области.			
Изм.	Кол. уч.	Лист	№ док.	Подп.	Дата	Стадия	Лист	Листов
						Чертеж межевания территории	П	3
Разраб.						Чертеж межевания территории 1:1000	ООО "ВСС"	
Проверил								
ГИП								
Н.Контр.								



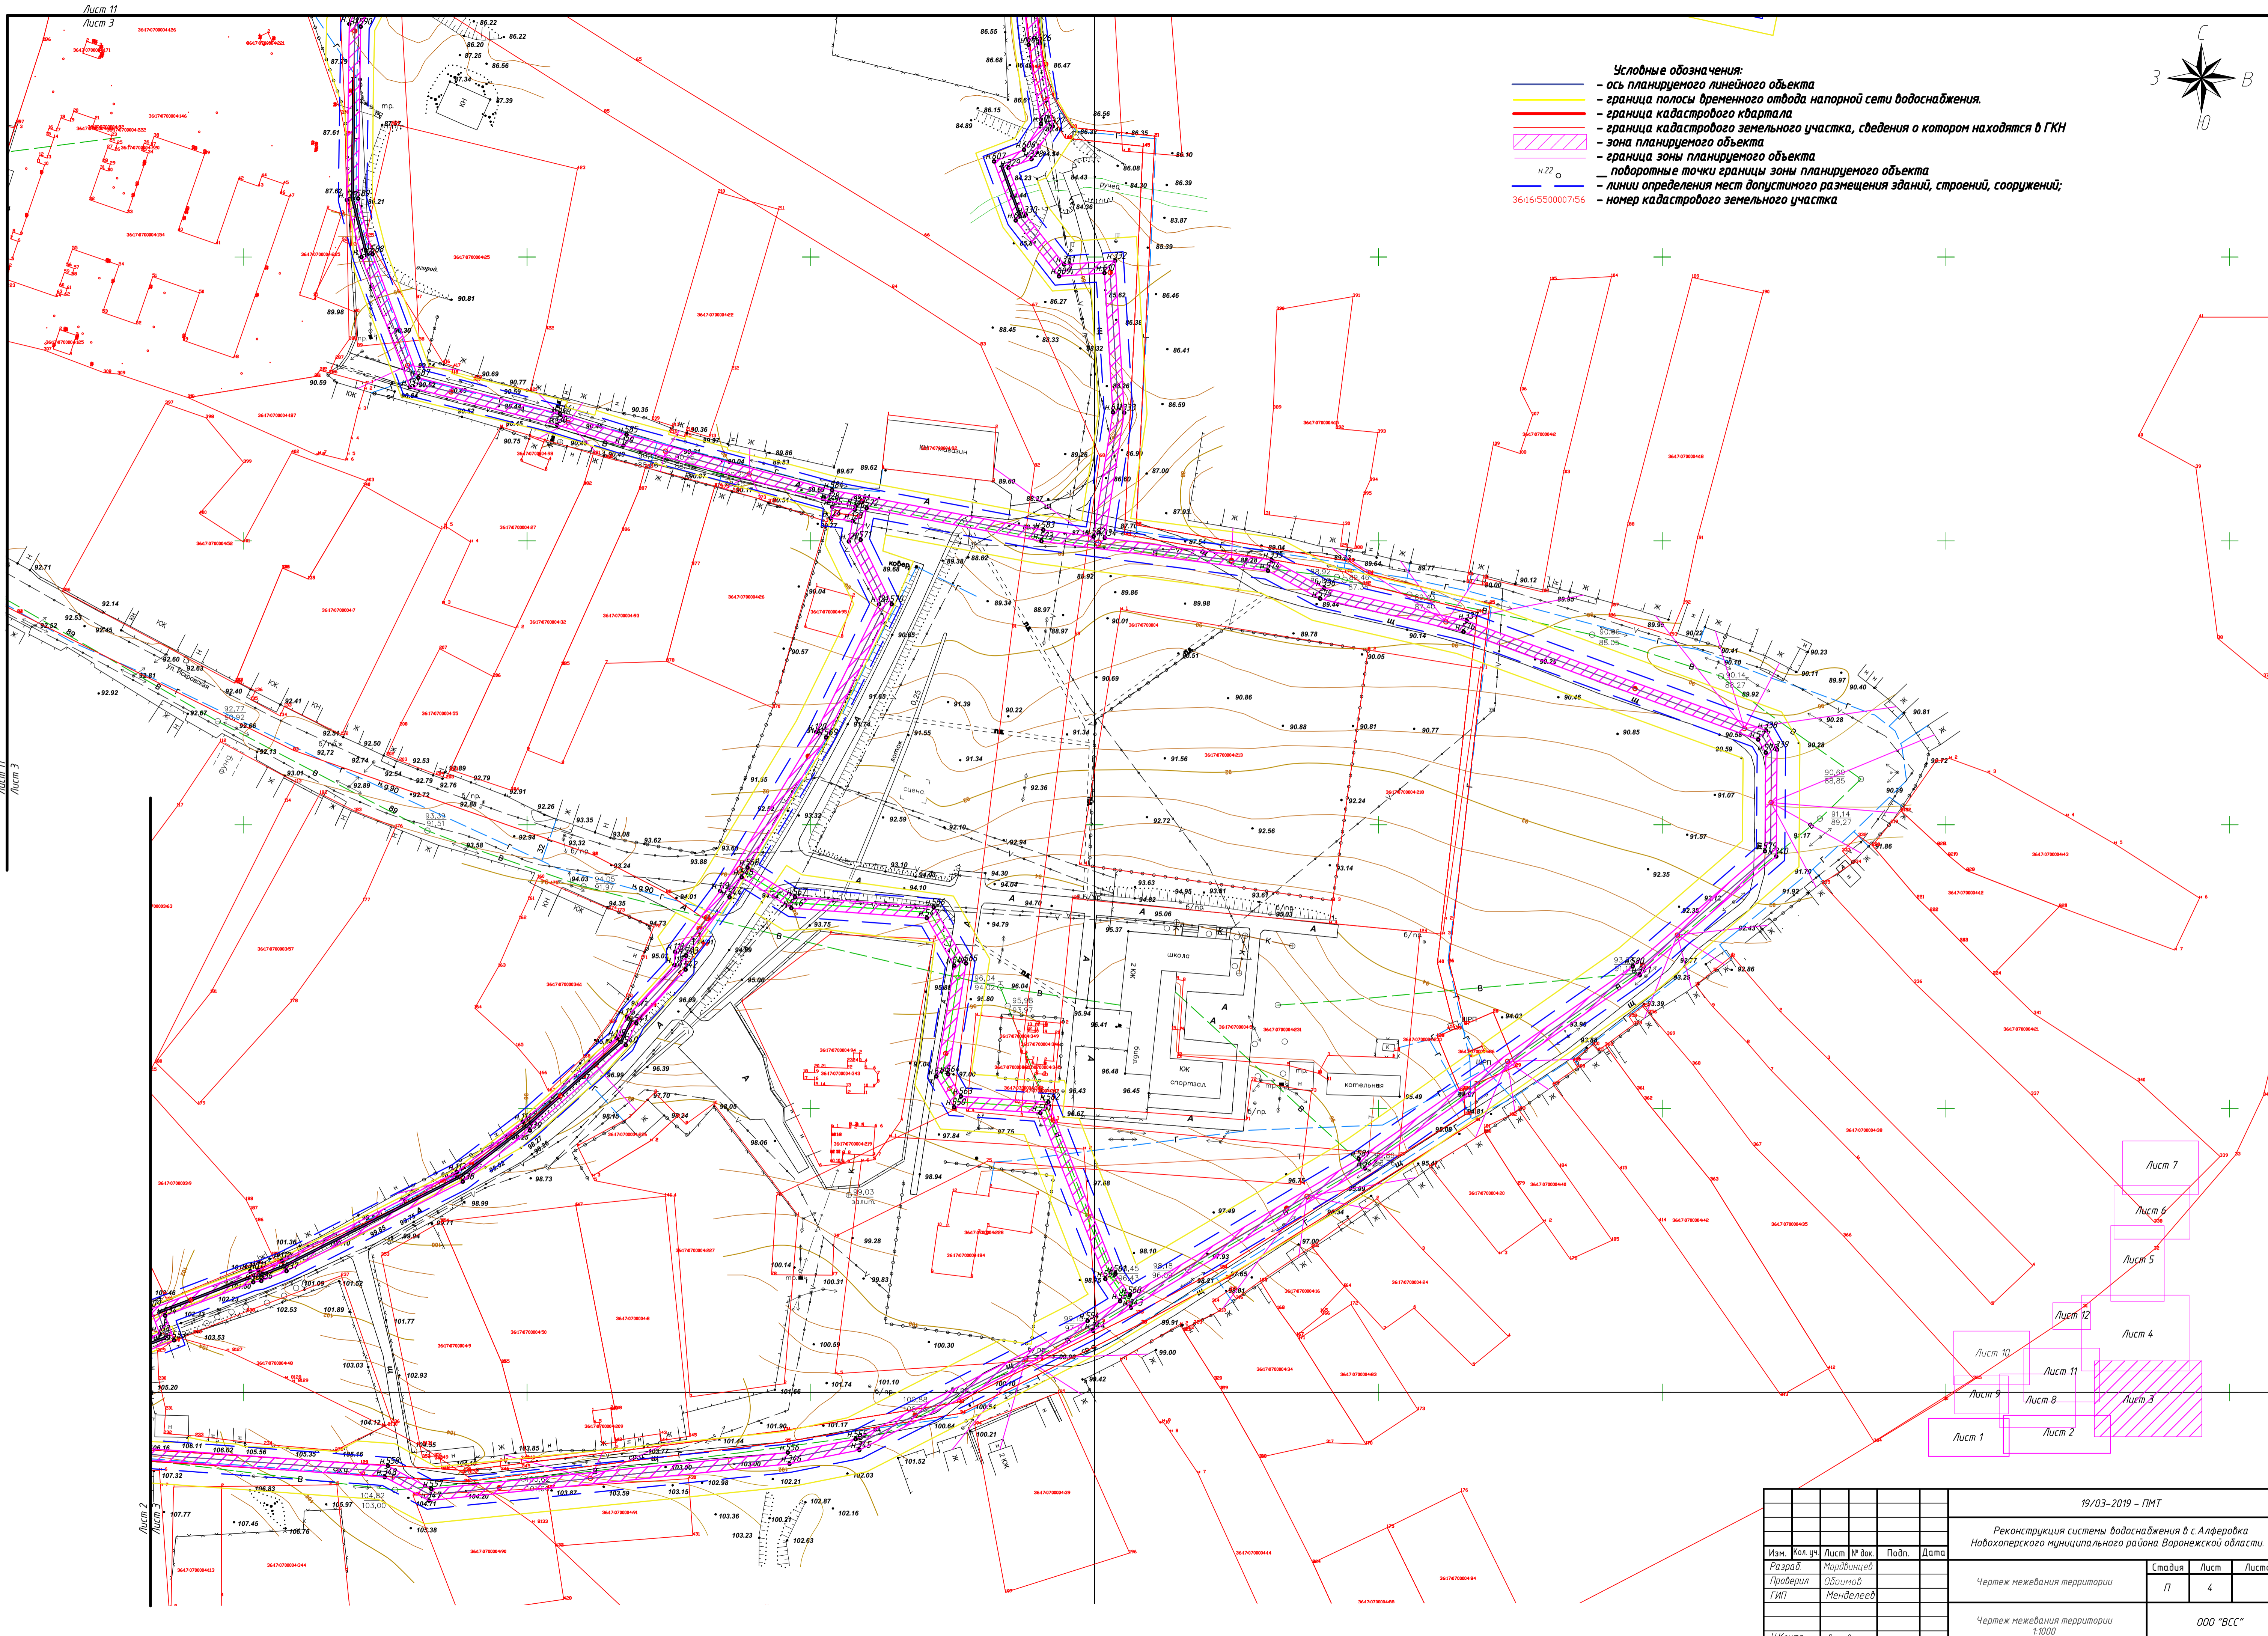

- Условные обозначения:**
- ось планируемого линейного объекта
  - граница полосы временного отвода напорной сети водоснабжения.
  - граница кадастрового квартала
  - граница кадастрового земельного участка, сведения о котором находятся в ГКН
  - зона планируемого объекта
  - граница зоны планируемого объекта
  - поворотные точки границы зоны планируемого объекта
  - линии определения мест допустимого размещения зданий, строений, сооружений;
  - номер кадастрового земельного участка

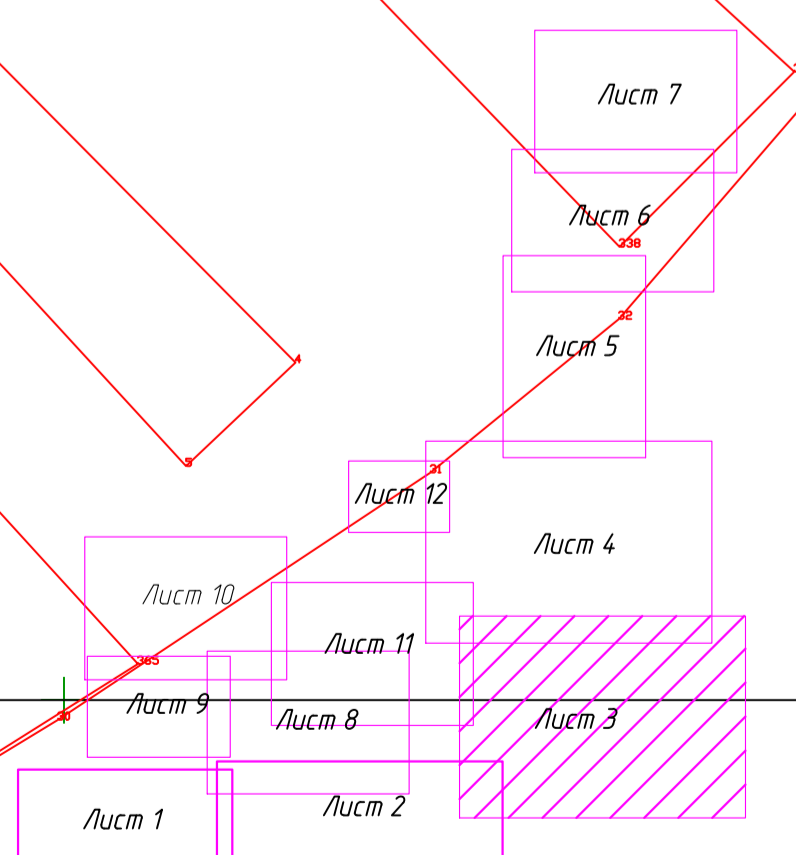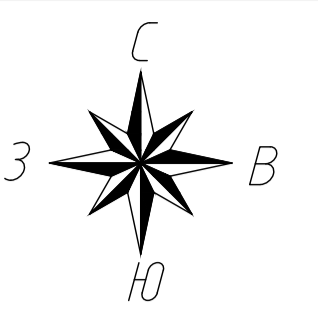

				19/03-2019 - ПМТ		
				Реконструкция системы водоснабжения в с. Алферовка Новохоперского муниципального района Воронежской области.		
Изм.	Кол.уч.	Лист	№ док.	Подп.	Дата	Страница
						Лист
						Листов
				Чертеж межевания территории		П
				Чертеж межевания территории		4
				1:1000		000 "ВСС"
И.Контр.	Литовченко					




Лист 11  
Лист 3

Лист 2  
Лист 3









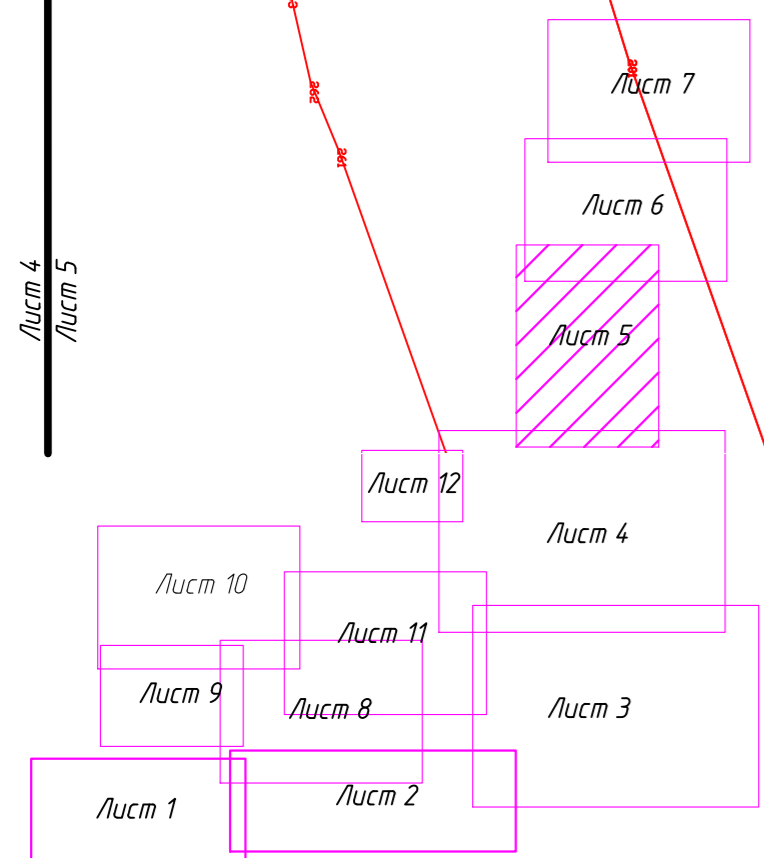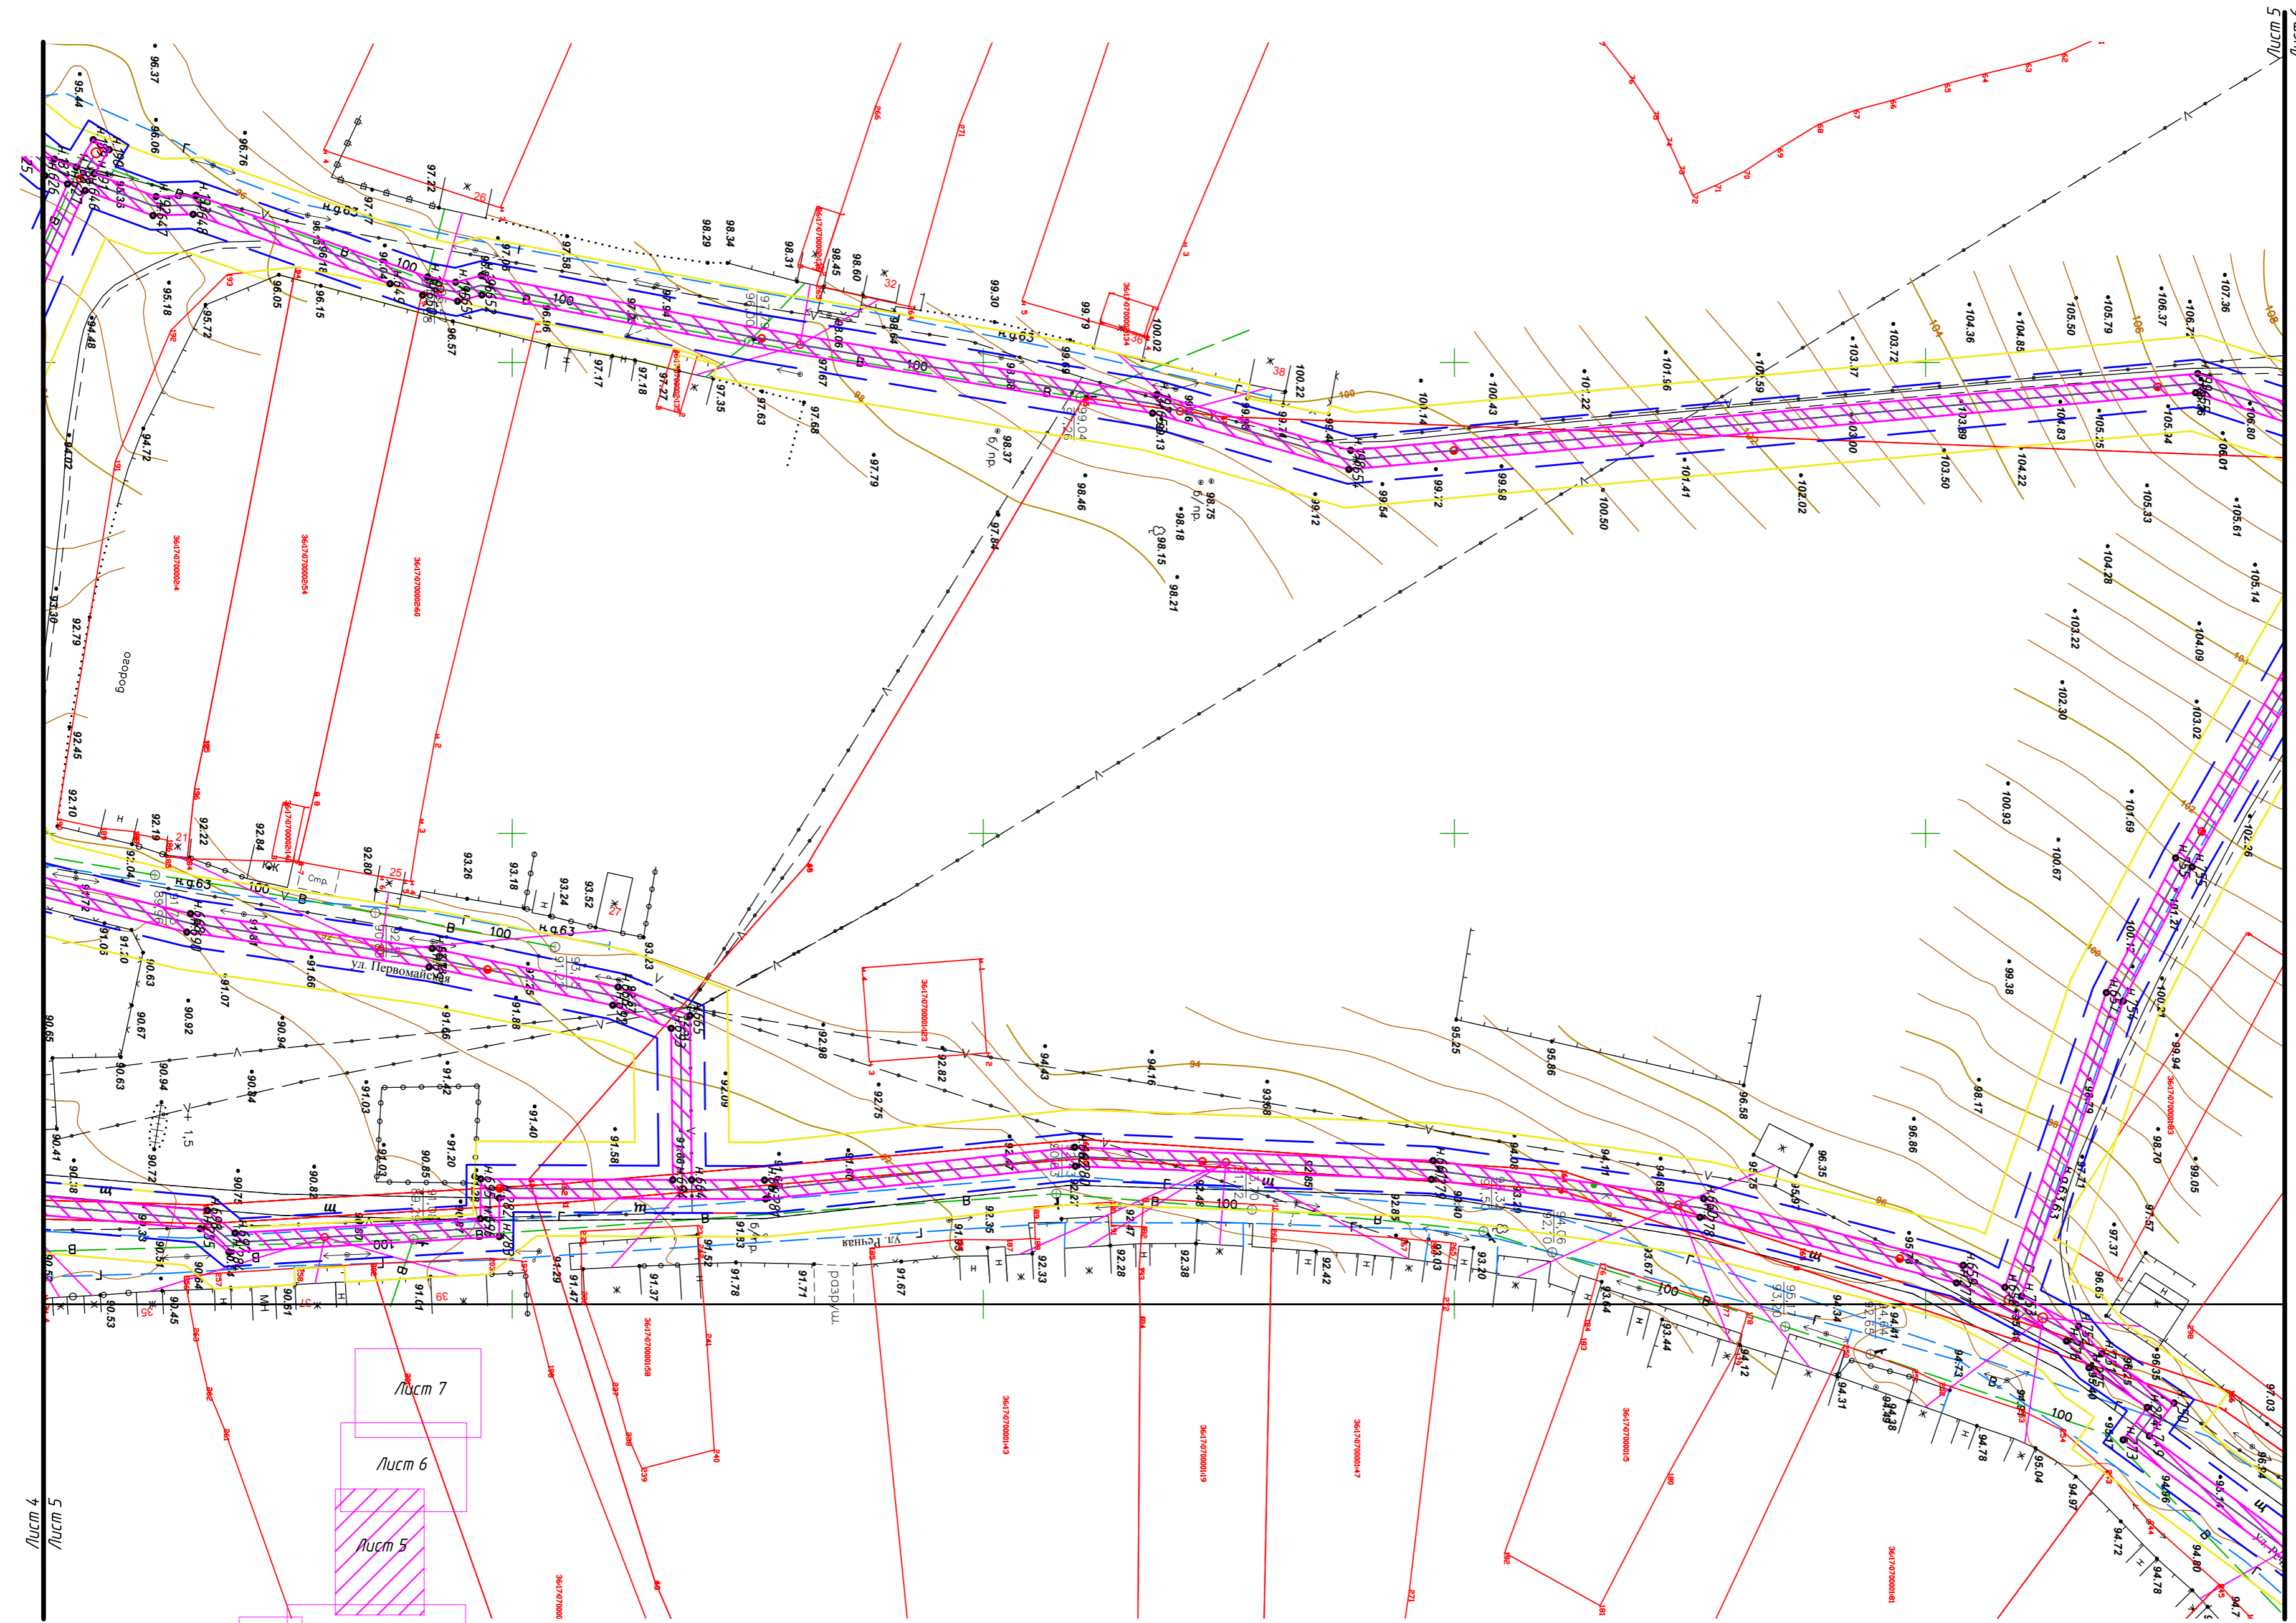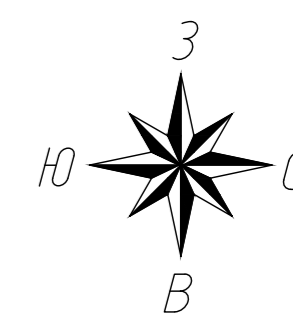


- Условные обозначения:**
- ось планируемого линейного объекта
  - граница полосы временного отвода напорной сети водоснабжения.
  - граница кадастрового квартала
  - граница кадастрового земельного участка, сведения о котором находятся в ГКН
  - зона планируемого объекта
  - граница зоны планируемого объекта
  - поворотные точки границы зоны планируемого объекта
  - линии определения мест допустимого размещения зданий, строений, сооружений;
  - # номер кадастрового земельного участка
- н.22 ○  
36:16:5500007:56

				19/03-2019 - ПМТ		
				Реконструкция системы водоснабжения в с.Алферовка Новохоперского муниципального района Воронежской области.		
Изм.	Кол.уч.	Лист	№ док.	Подп.	Дата	
		Разраб.	Мордвинов			Стадия
		Проверил	Обоимов			Лист
		ГИП	Менделеев			Листов
		Н.Контр.	Литовченко			
				Чертеж межевания территории 1:1000		
				000 "ВСС"		




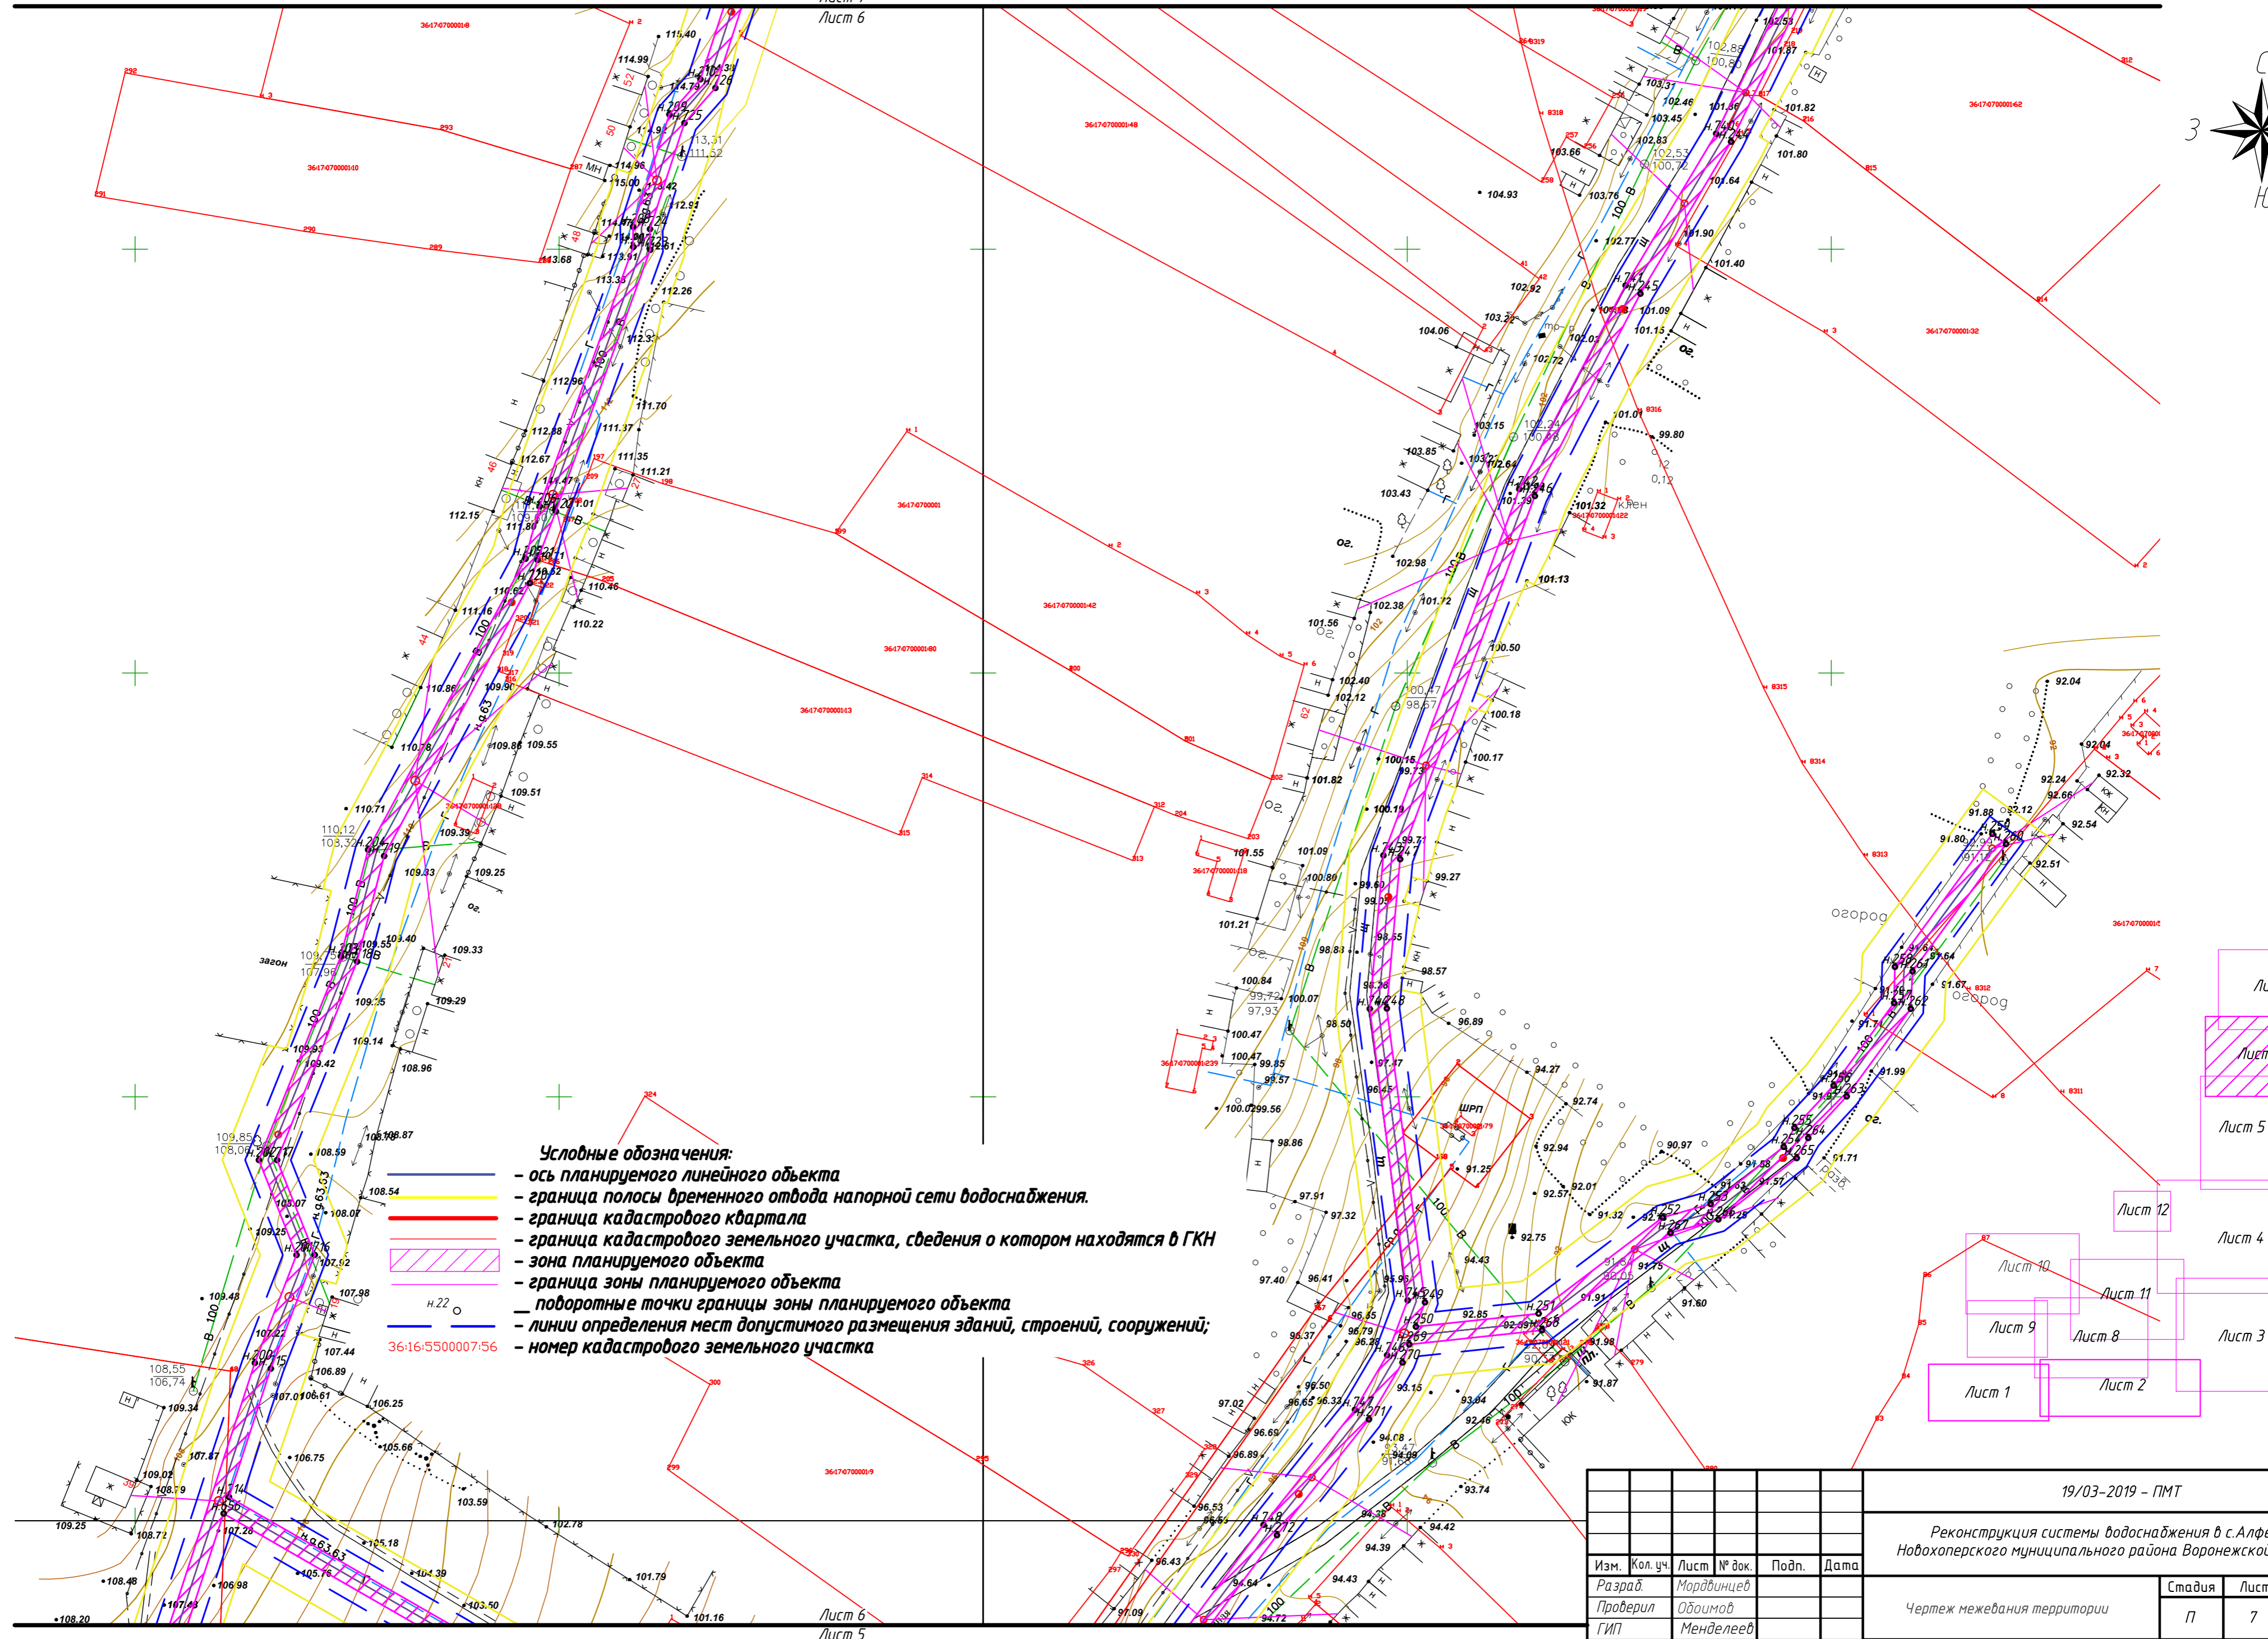
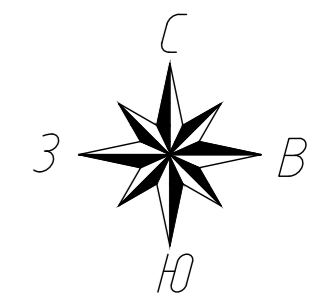


- Условные обозначения:**
- ось планируемого линейного объекта
  - граница полосы временного отвода напорной сети водоснабжения.
  - граница кадастрового квартала
  - граница кадастрового земельного участка, сведения о котором находятся в ГКН
  - зона планируемого объекта
  - граница зоны планируемого объекта
  - поворотные точки границы зоны планируемого объекта
  - линии определения мест допустимого размещения зданий, строений, сооружений;
  - номер кадастрового земельного участка

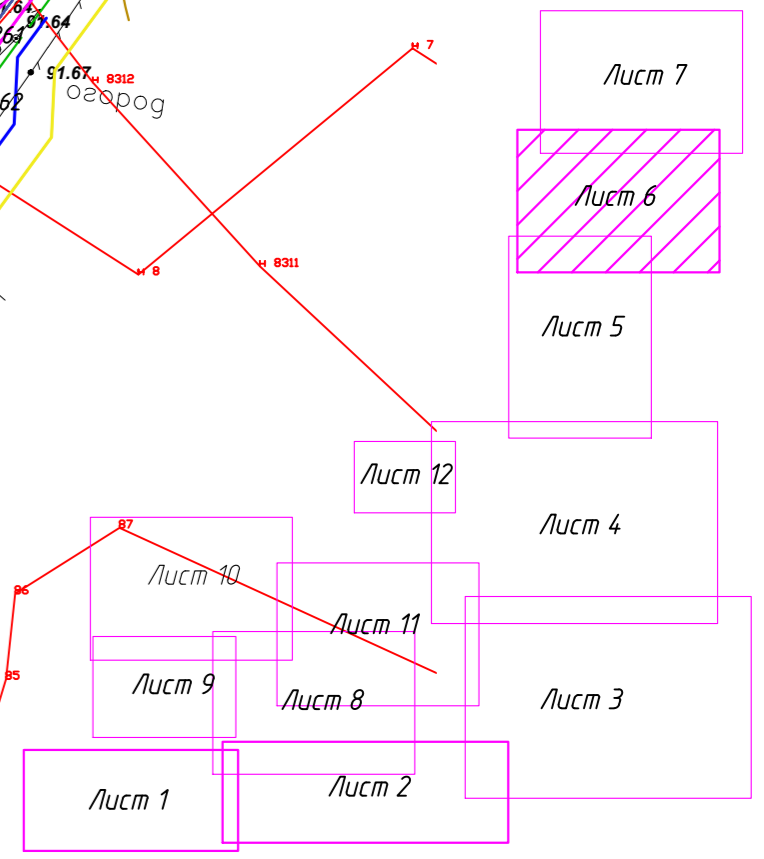

				19/03-2019 - ПМТ			
				Реконструкция системы водоснабжения в с.Алферовка Новохоперского муниципального района Воронежской области.			
Изм.	Кол.уч.	Лист № док.	Подп.	Дата	Стадия	Лист	Листов
					Чертёж межевания территории	П	7
				Чертёж межевания территории 1:1000			
				ООО "ВСС"			



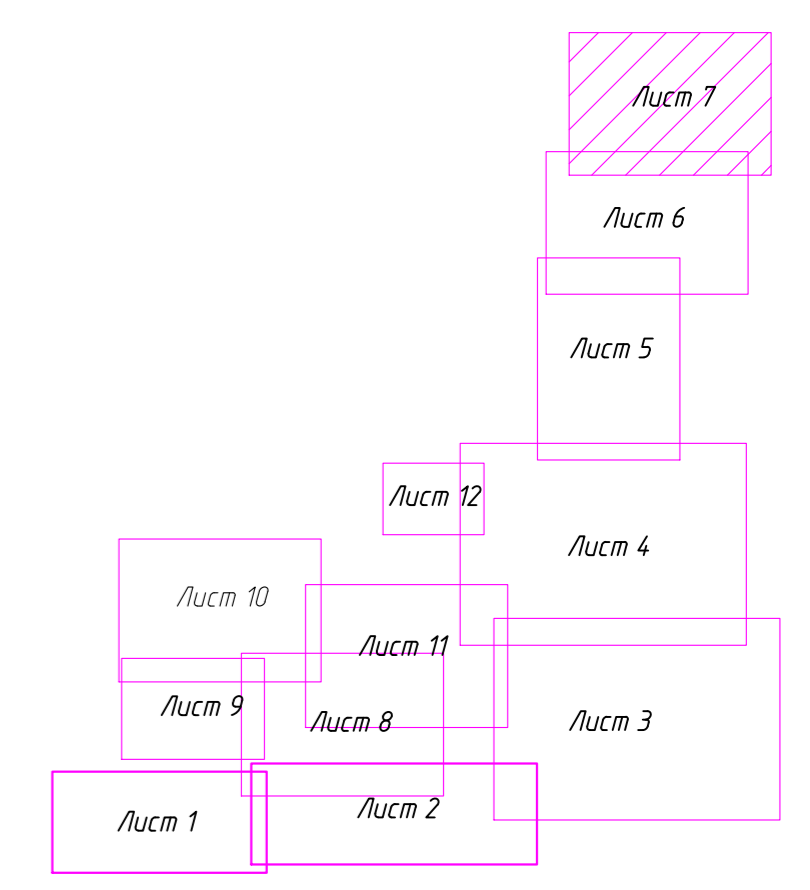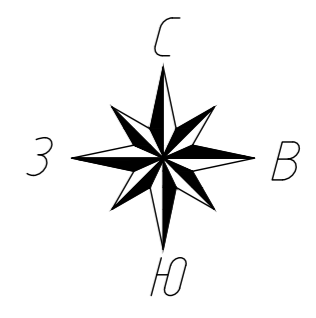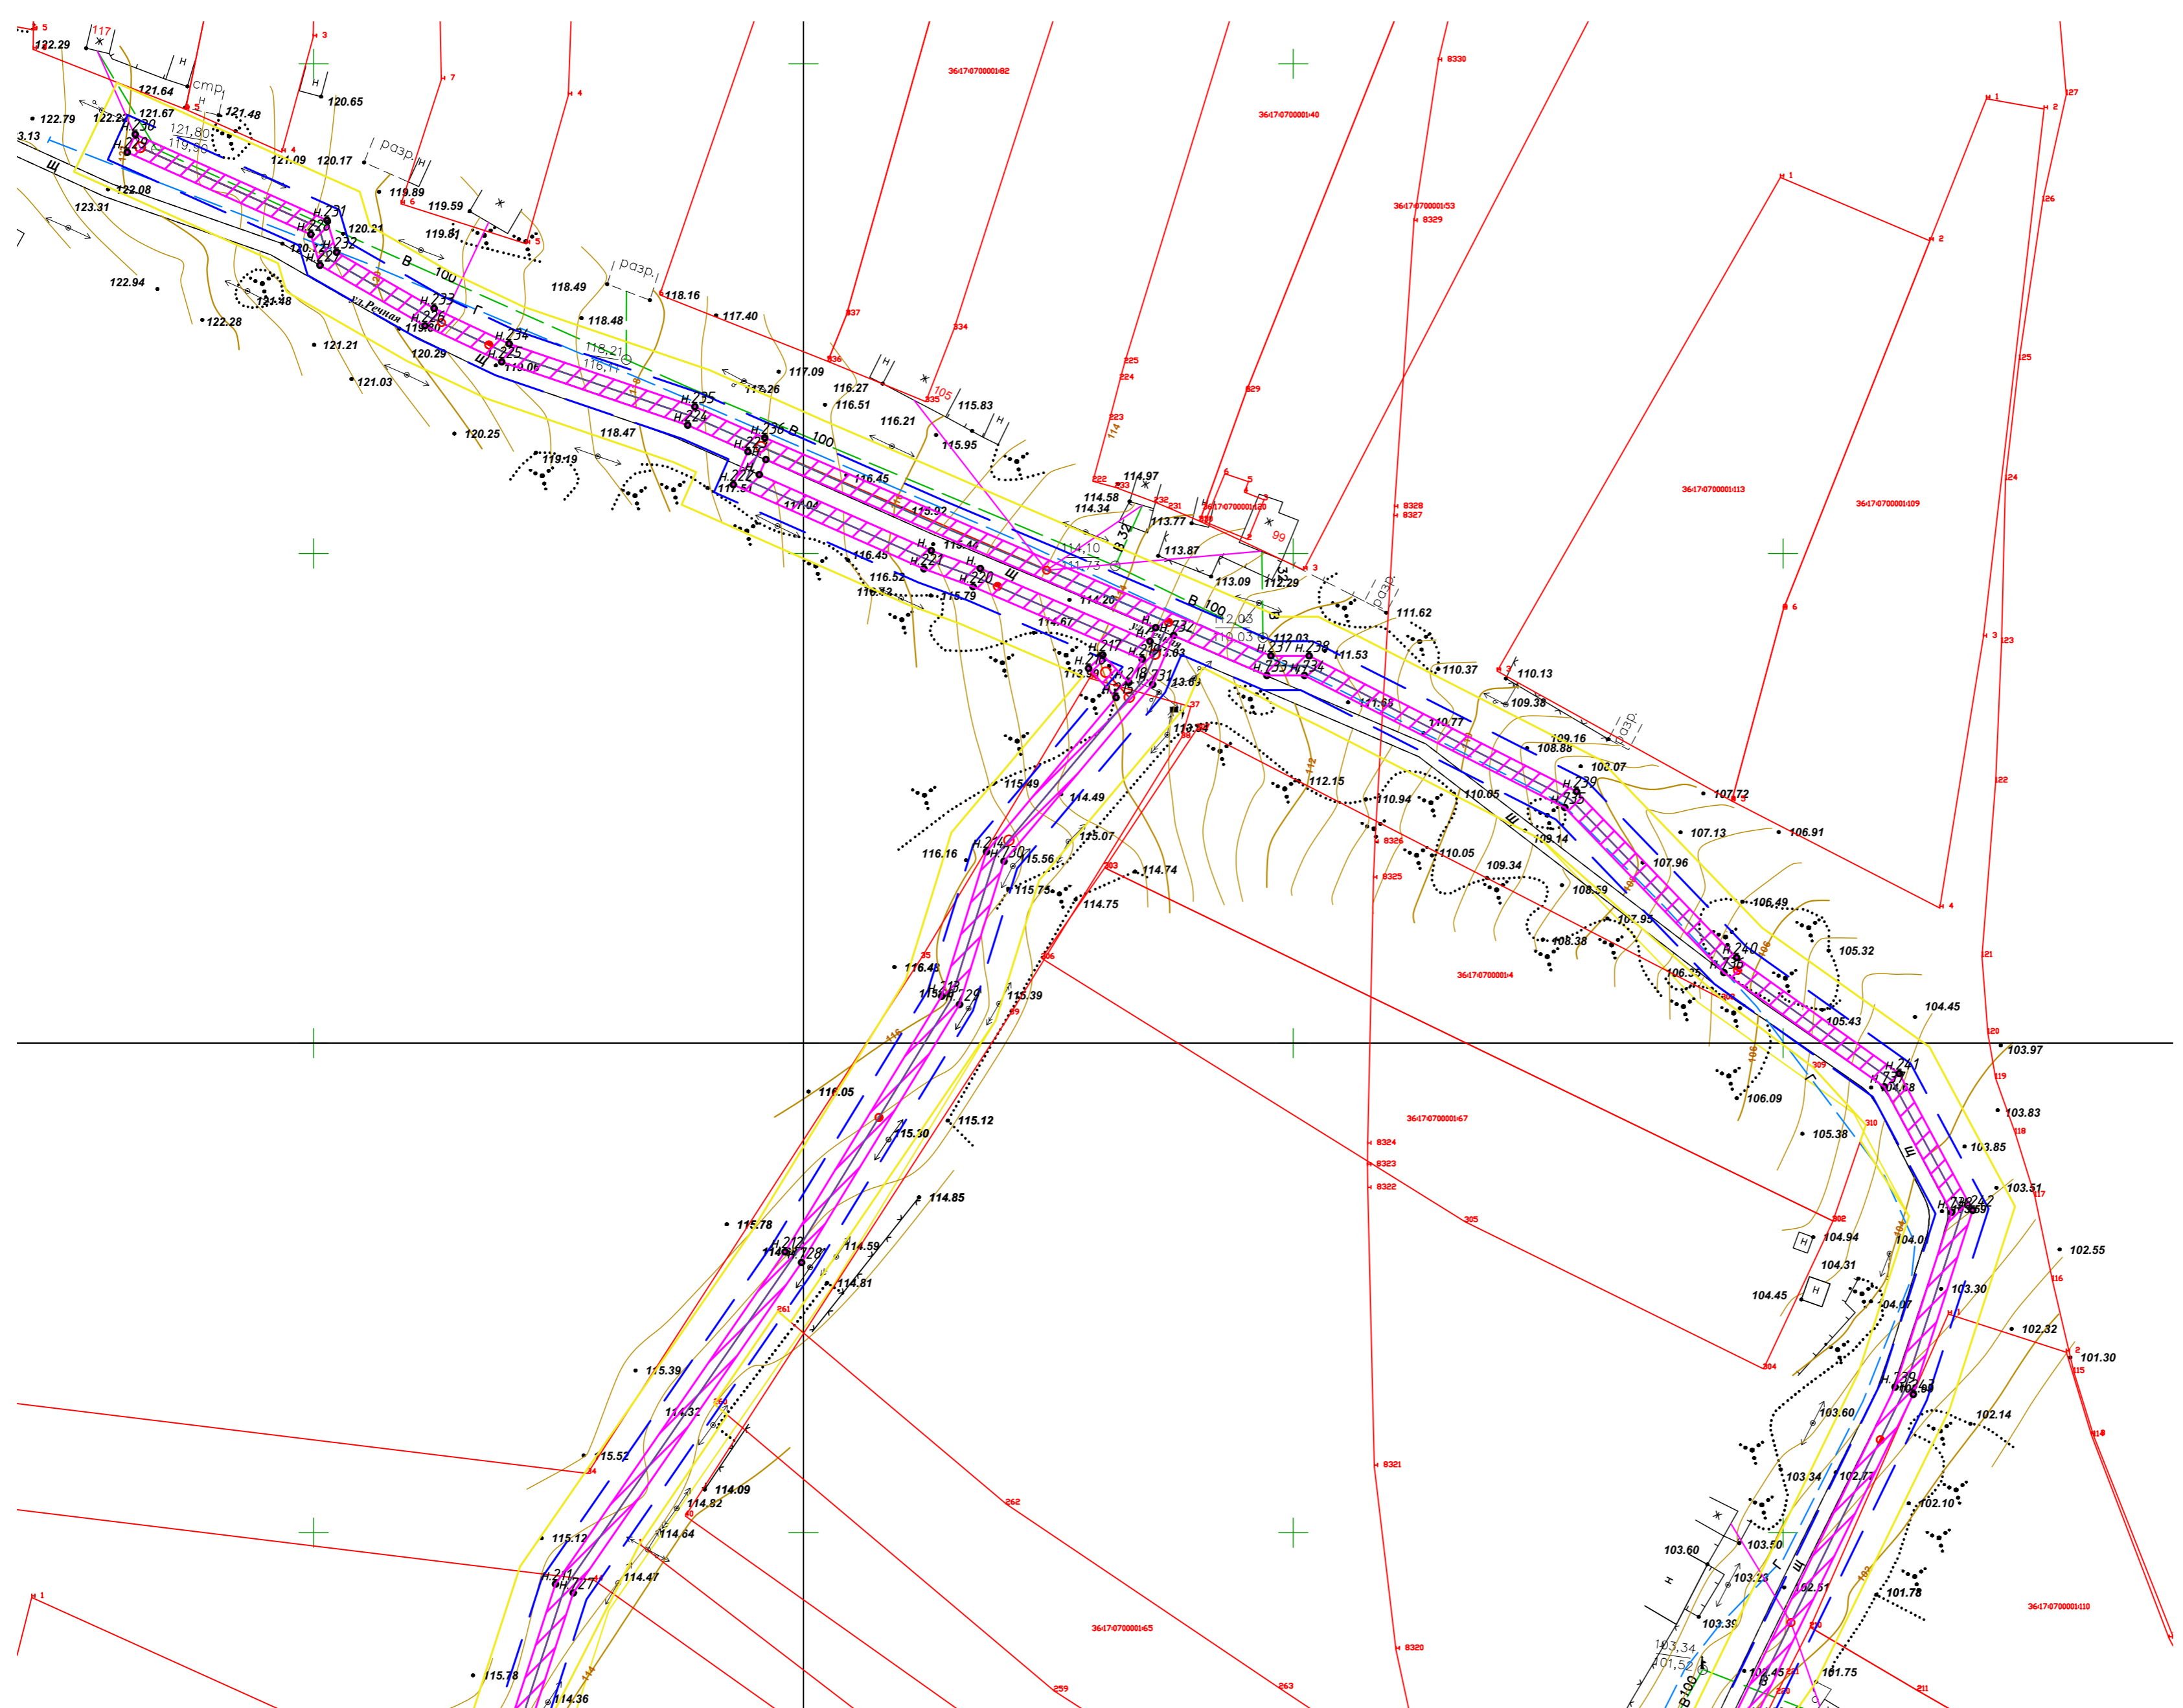


Лист 7  
Лист 6

- Условные обозначения:**
- ось планируемого линейного объекта
  - граница полосы временного отвода напорной сети водоснабжения.
  - граница кадастрового квартала
  - граница кадастрового земельного участка, сведения о котором находятся в ГКН
  - зона планируемого объекта
  - граница зоны планируемого объекта
  - n.22 — поворотные точки границы зоны планируемого объекта
  - линии определения мест допустимого размещения зданий, строений, сооружений;
  - 36:16:5500007:56 — номер кадастрового земельного участка


					19/03-2019 – ПМТ				
					Реконструкция системы водоснабжения в с.Алферовка Новохоперского муниципального района Воронежской области.				
Изм.	Кол. уч.	Лист	№ док.	Подп.	Дата				
Разраб.		Мордвинцев				Чертеж межевания территории 1:1000	Стадия	Лист	Листов
Проверил		Обоимов					П	8	
ГИП		Менделеев							
					Чертеж межевания территории		ООО "ВСС"		
Н.Контр.		Литовченко							




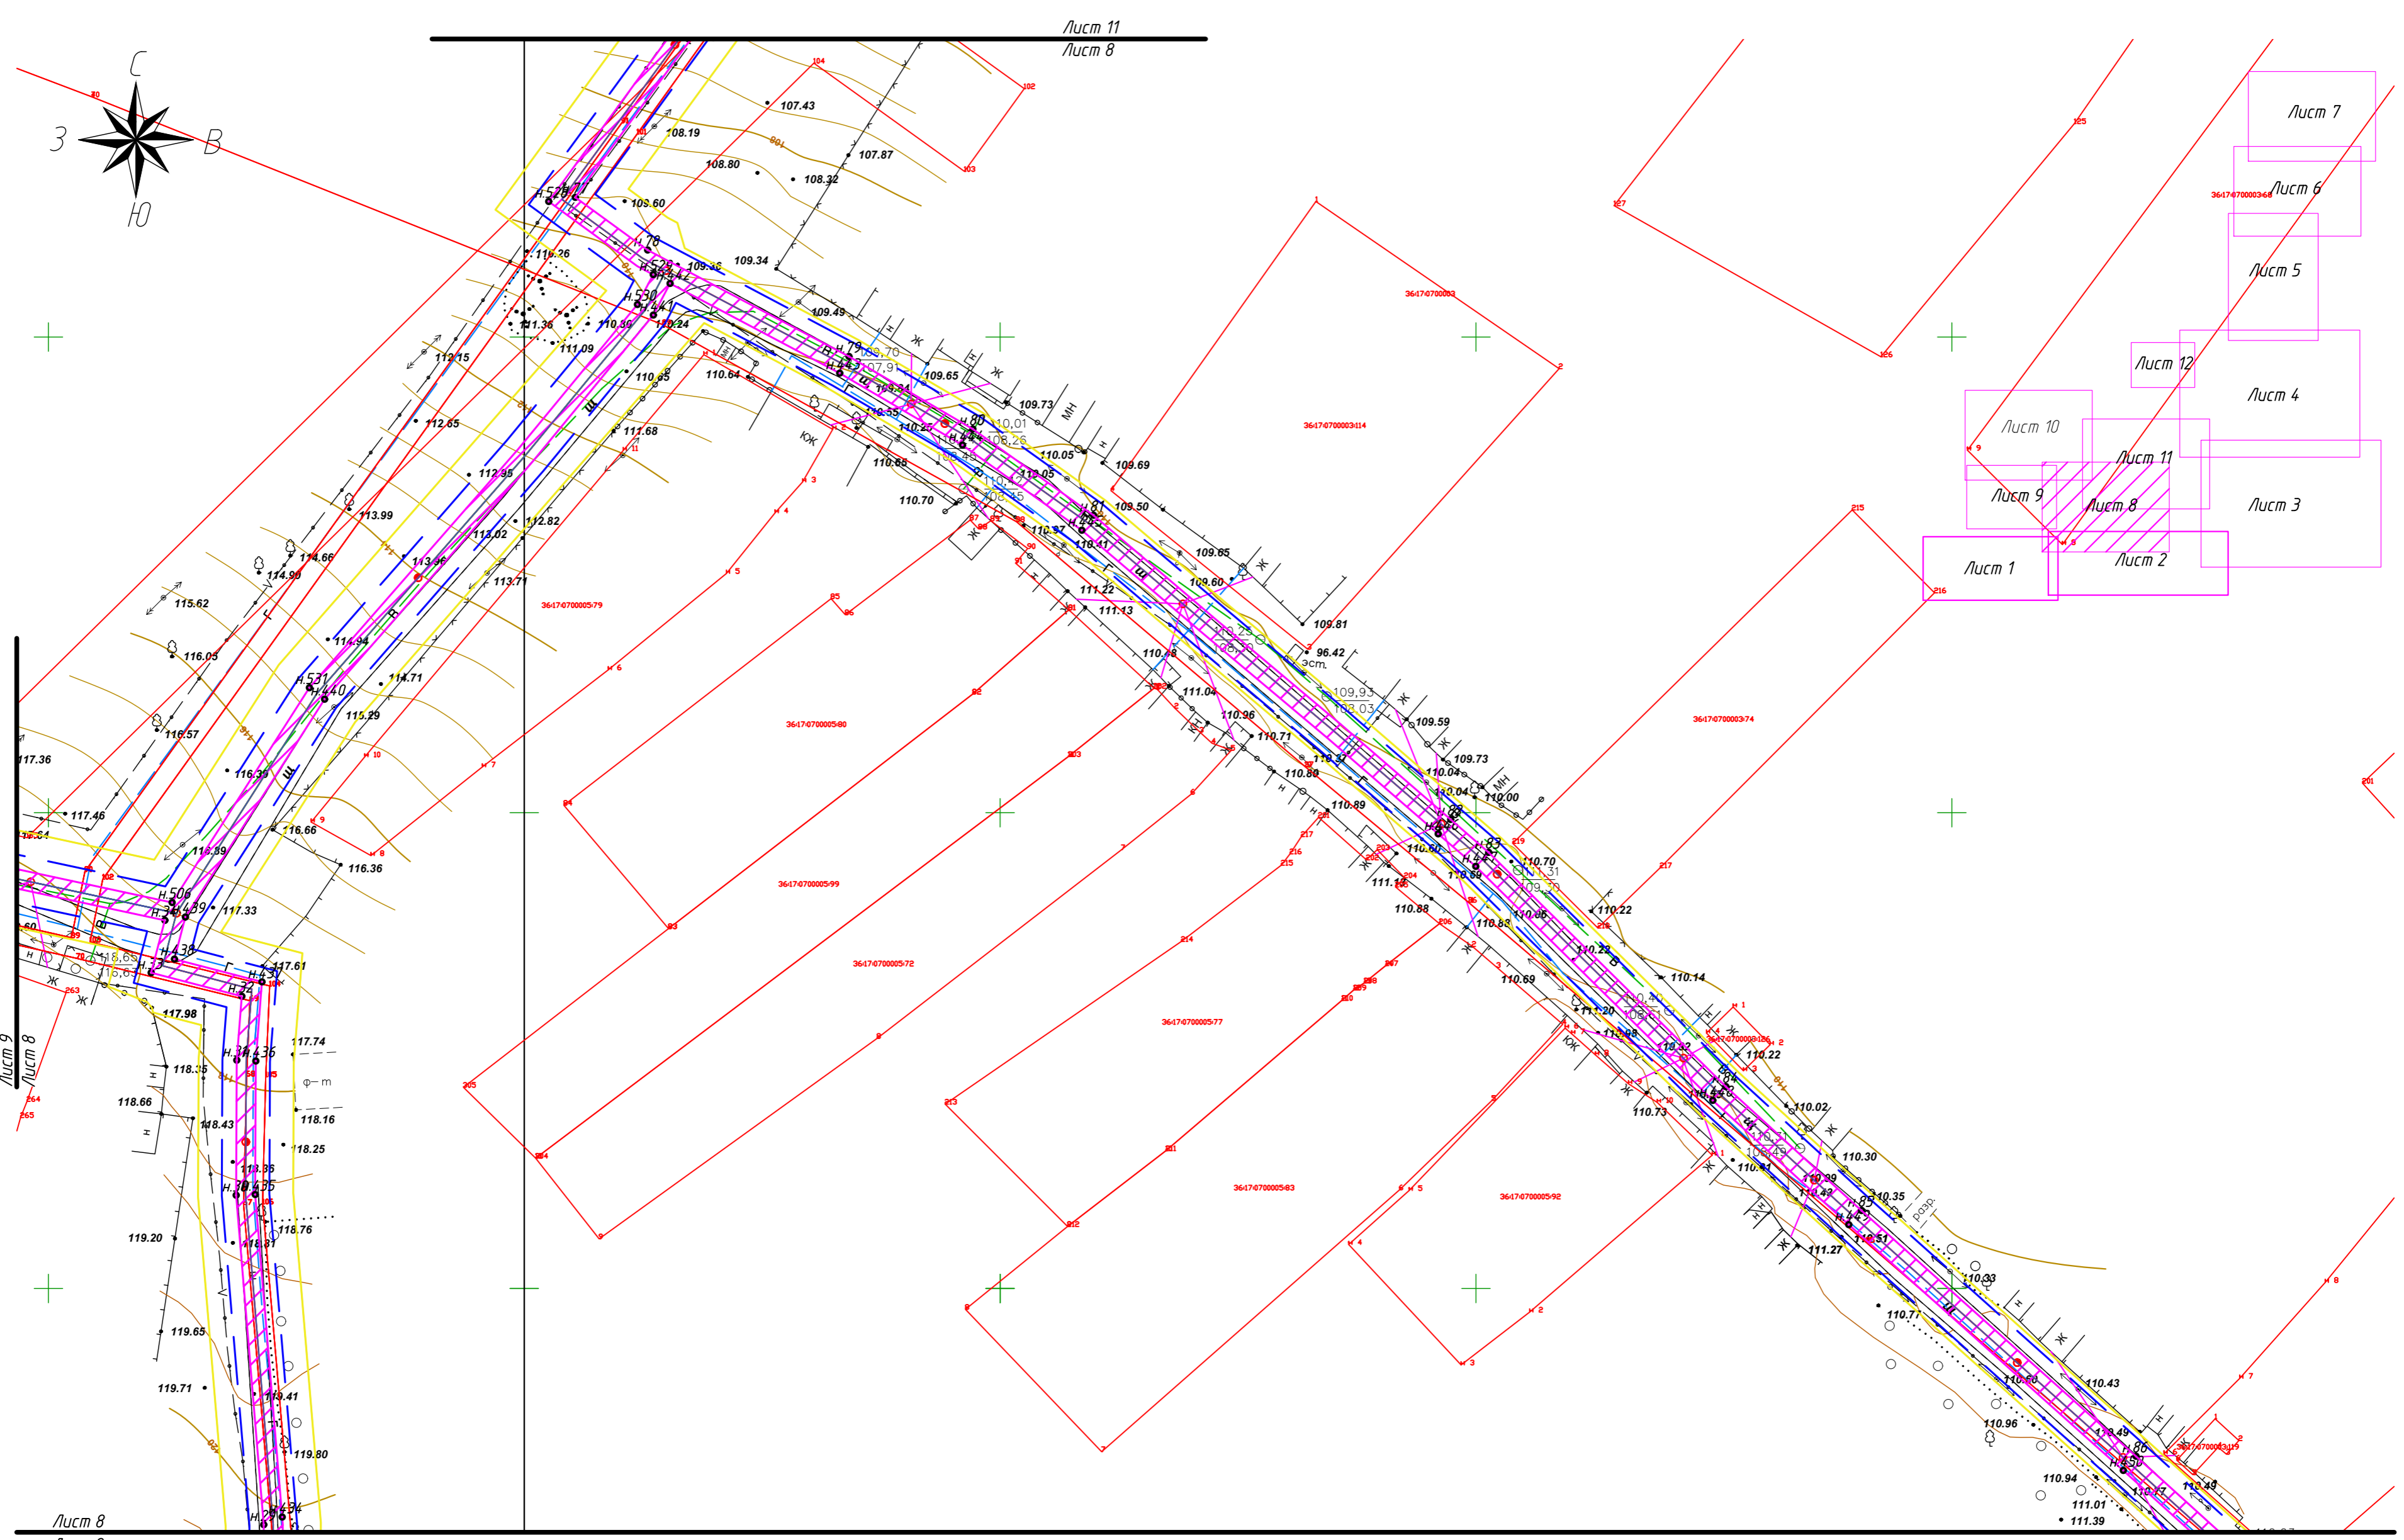


- Условные обозначения:**
- ось планируемого линейного объекта
  - граница полосы временного отвода напорной сети водоснабжения.
  - граница кадастрового квартала
  - граница кадастрового земельного участка, сведения о котором находятся в ГКН
  - зона планируемого объекта
  - граница зоны планируемого объекта
  - поворотные точки границы зоны планируемого объекта
  - линии определения мест допустимого размещения зданий, строений, сооружений;
  - 36-16:5500007:56 — номер кадастрового земельного участка

					19/03-2019 – ПМТ					
					Реконструкция системы водоснабжения в с. Алферовка Новохоперского муниципального района Воронежской области.					
Изм.	Кол. уч.	Лист	№ док.	Подп.	Дата	Чертеж межевания территории 1:1000	Стадия	Лист	Листов	
							П	9		
					Чертеж межевания территории 1:1000			ООО "ВСС"		
Н.Контр.		Литовченко								

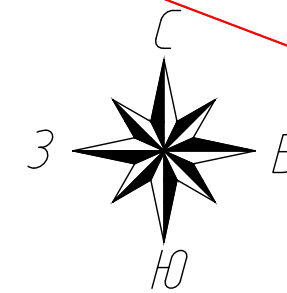


- Условные обозначения:**
- — ось планируемого линейного объекта
  - — граница полосы временного отвода напорной сети водоснабжения.
  - — граница кадастрового квартала
  - граница кадастрового земельного участка, сведения о котором находятся в ГКН
  - зона планируемого объекта
  - граница зоны планируемого объекта
  - н.22 — поворотные точки границы зоны планируемого объекта
  - — линии определения мест допустимого размещения зданий, строений, сооружений;
  - 36:16:5500007:56 — номер кадастрового земельного участка

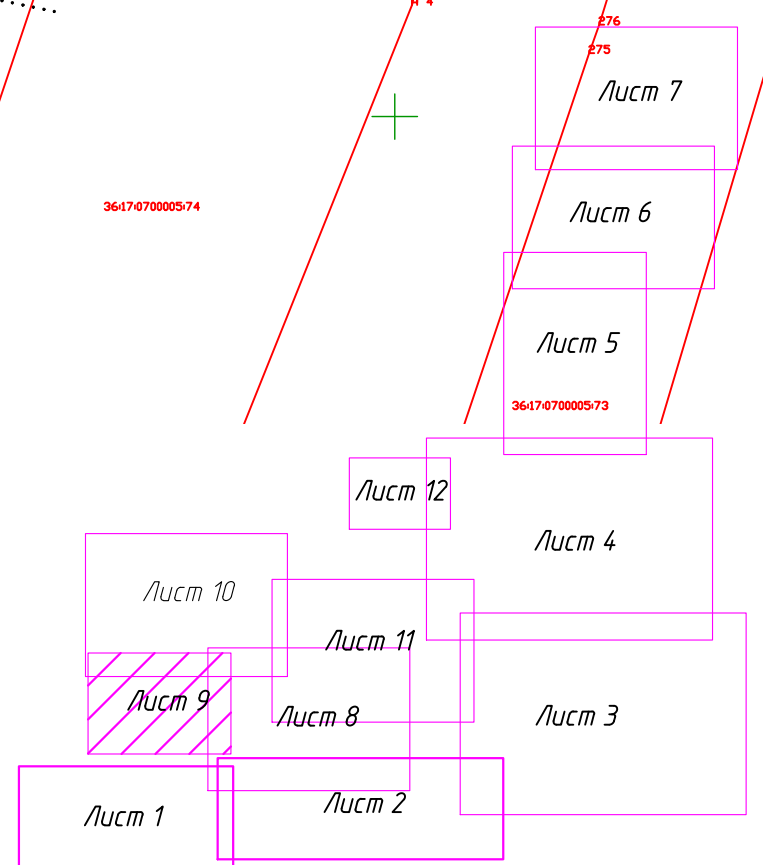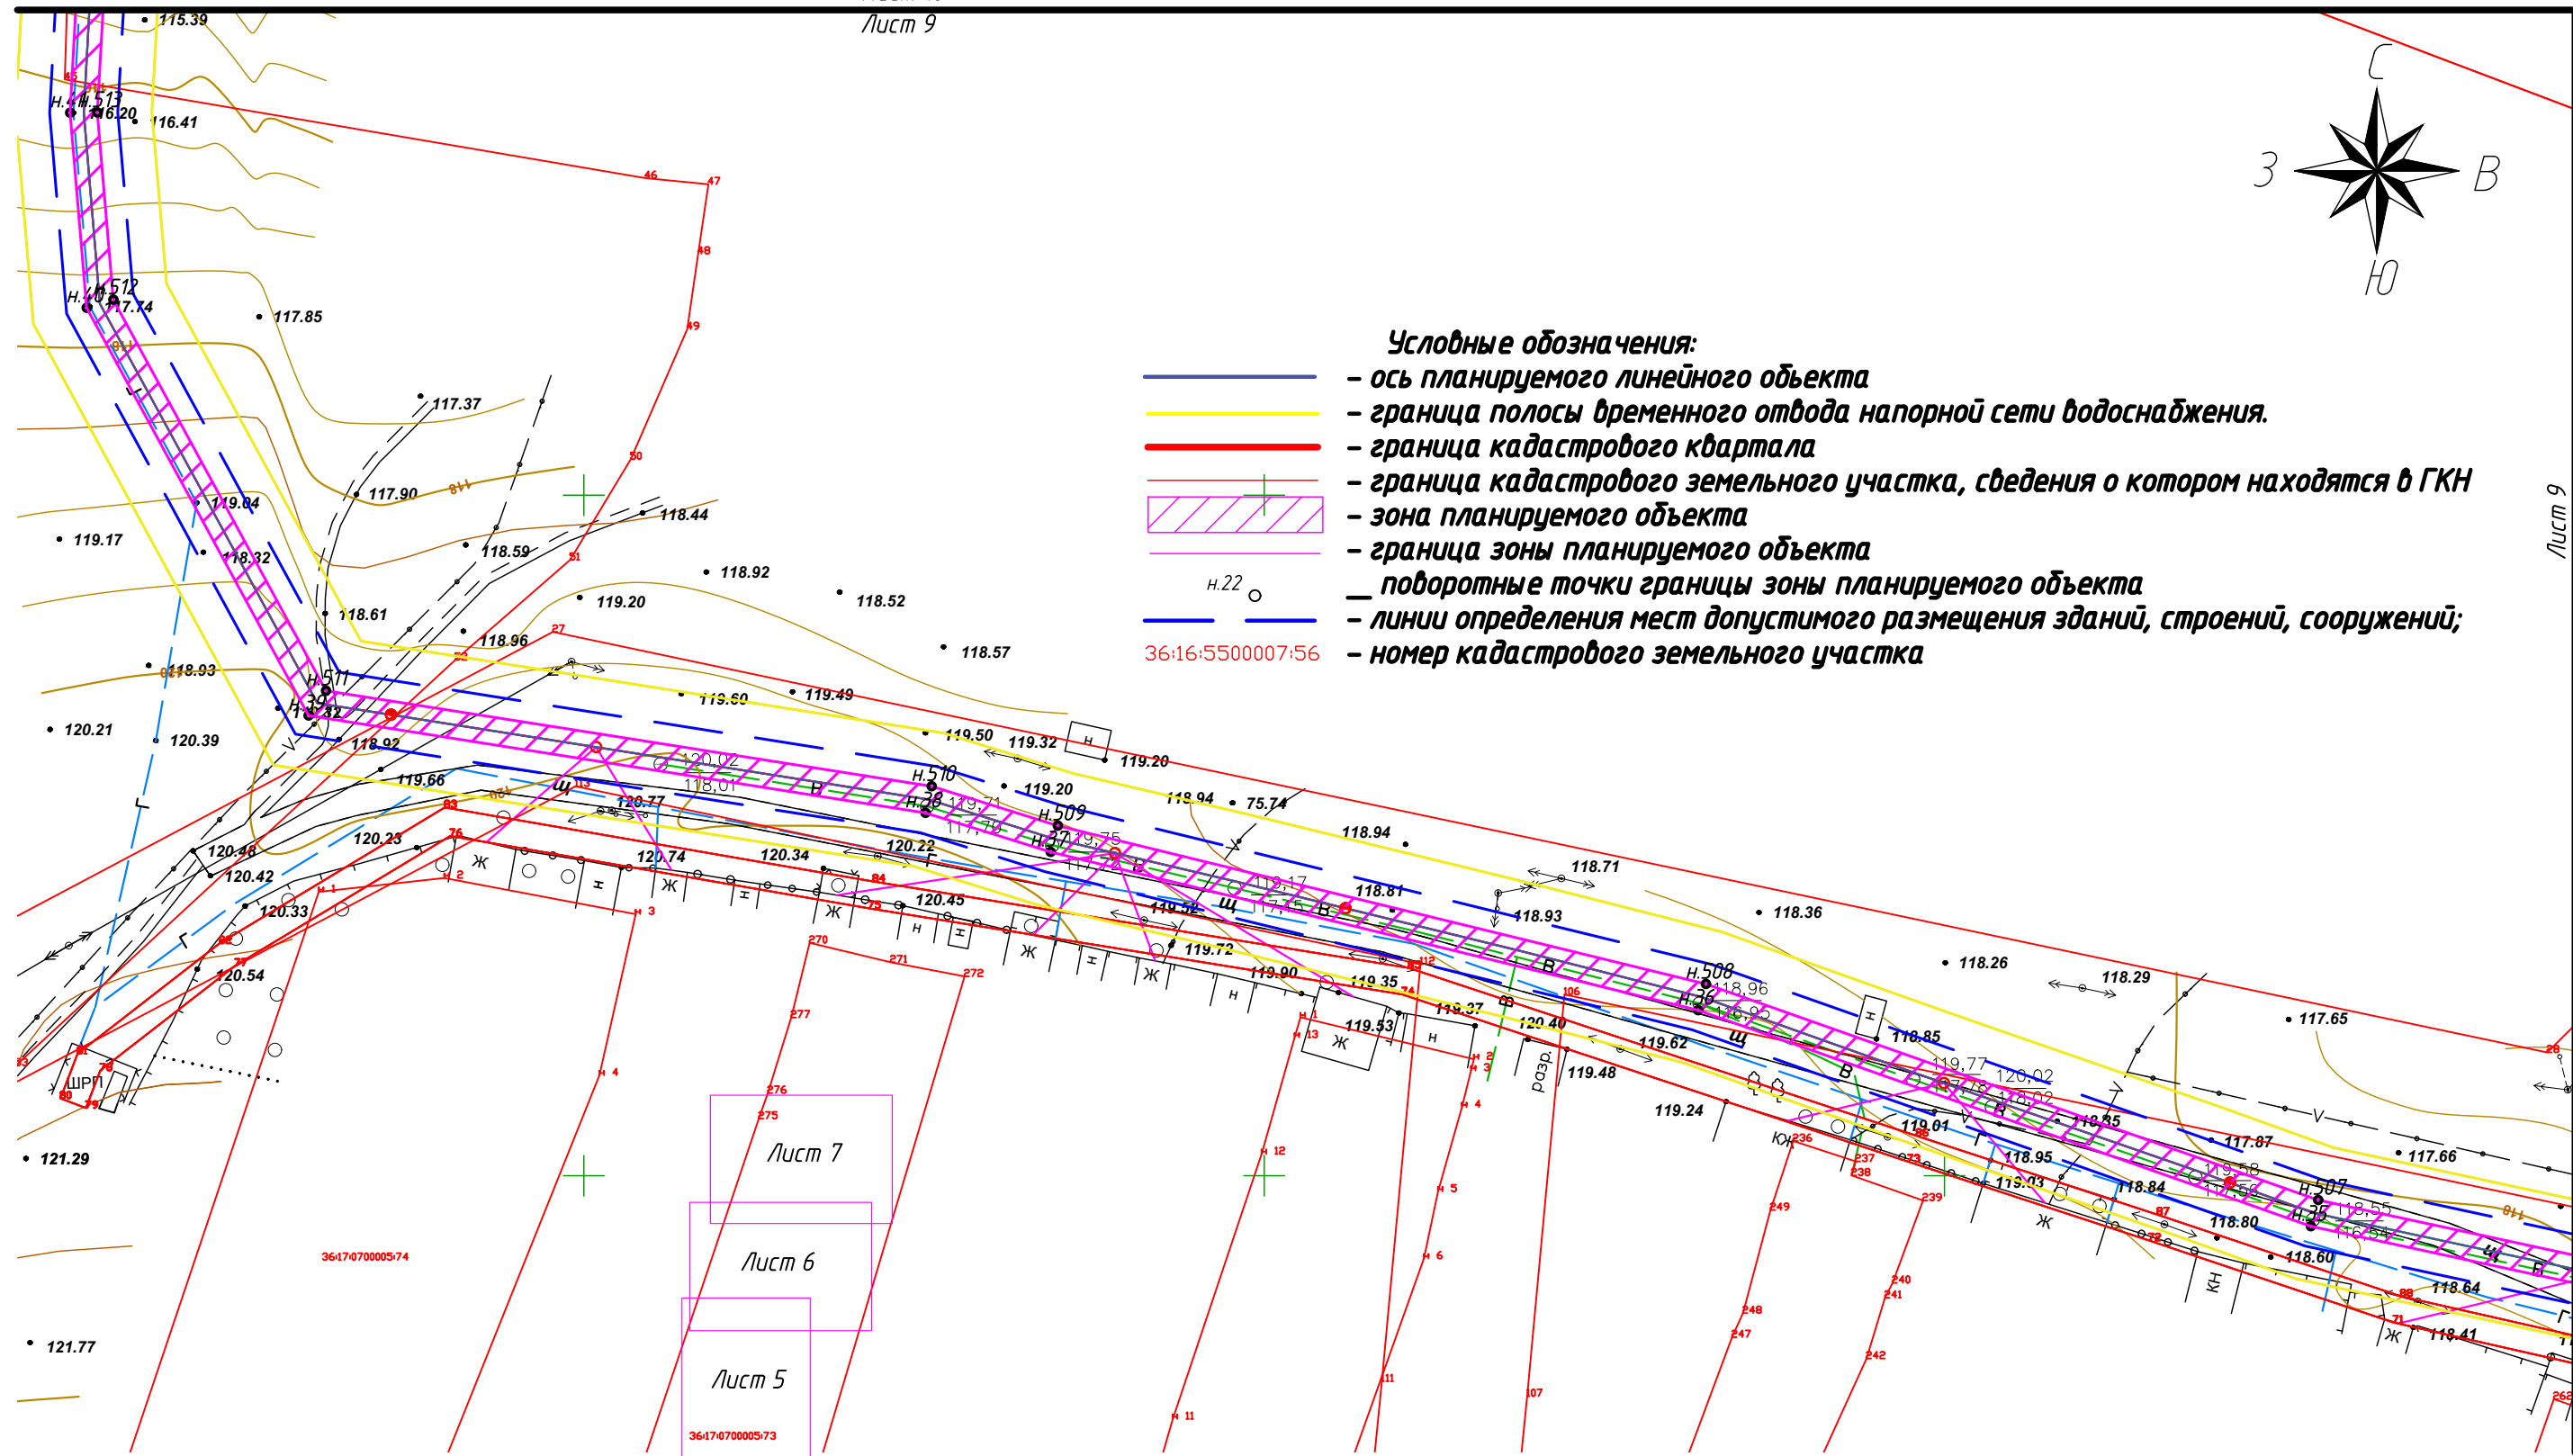


						19/03-2019 – ПМТ			
						Реконструкция системы водоснабжения в с.Алферовка Новохоперского муниципального района Воронежской области.			
Изм.	Кол. уч.	Лист	№ док.	Подп.	Дата	Чертеж межевания территории	Стадия	Лист	Листов
Разраб.				Мордвинцев			П	10	
Проверил				Обоимов					
ГИП				Менделеев		Чертеж межевания территории 1:1000	ООО "ВСС"		
Н.Контр.				Литовченко					

Лист 9  
Лист 8





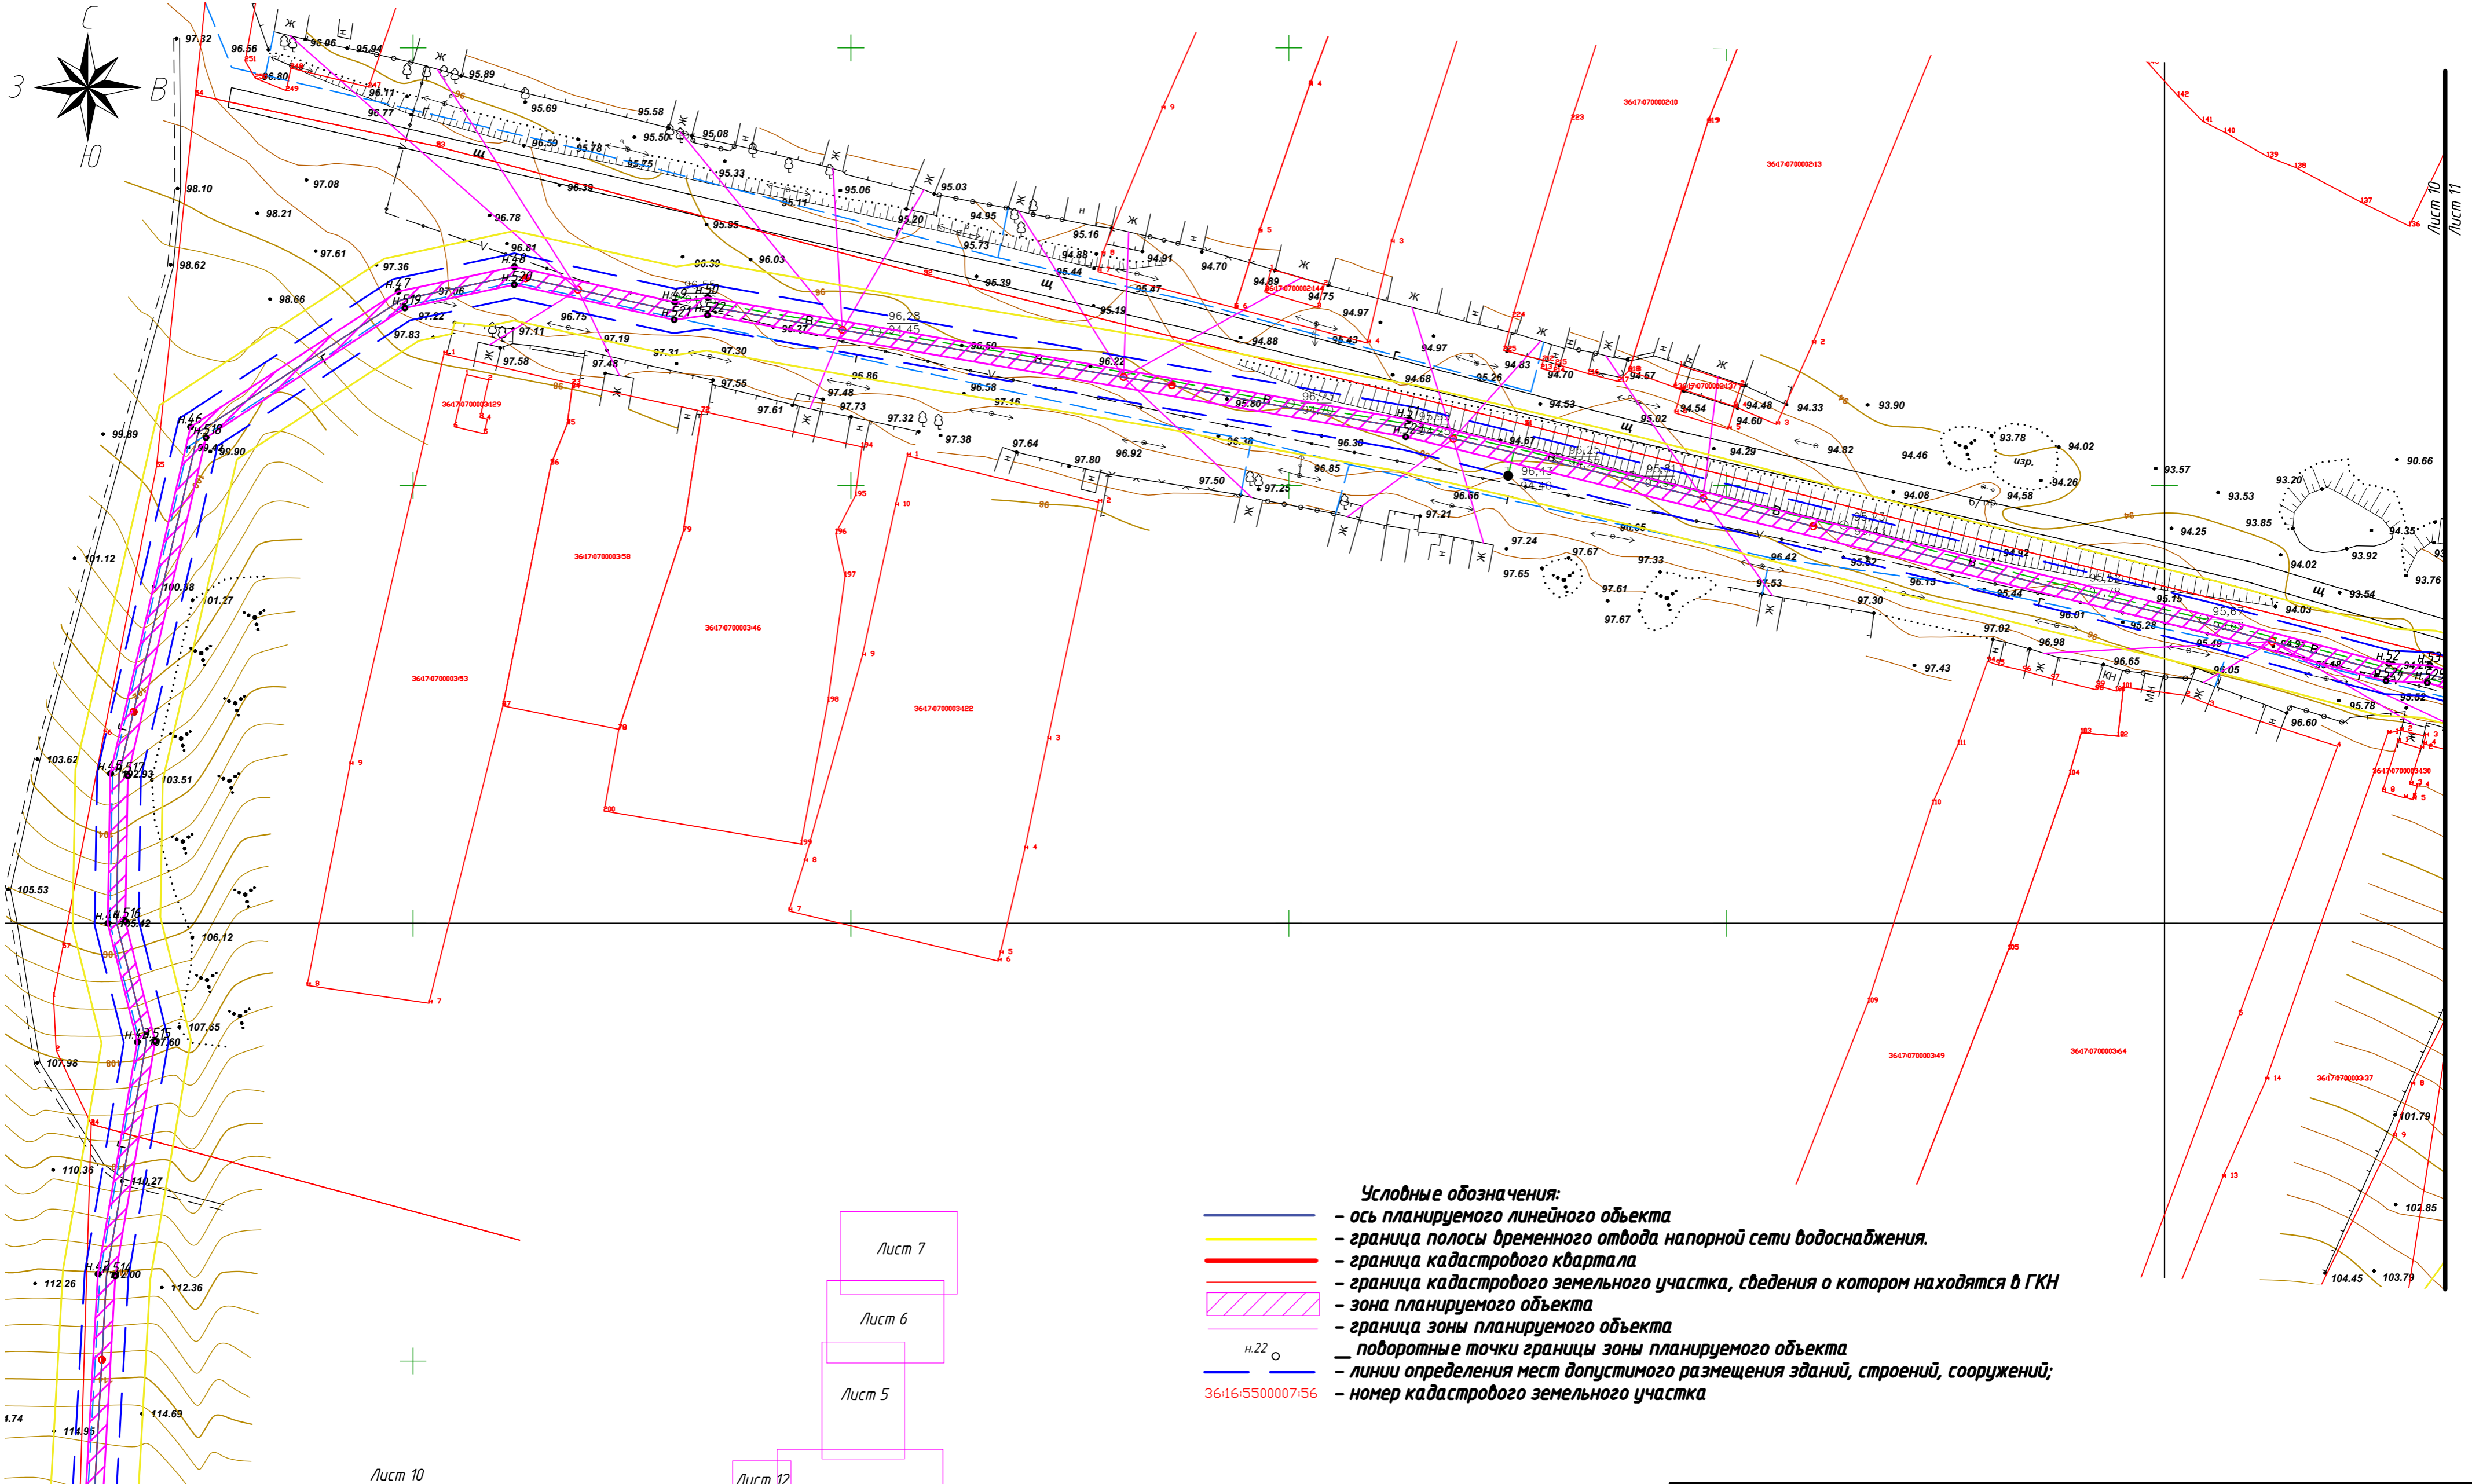


- Условные обозначения:**
- ось планируемого линейного объекта
  - граница полосы временного отвода напорной сети водоснабжения.
  - граница кадастрового квартала
  - граница кадастрового земельного участка, сведения о котором находятся в ГКН
  - зона планируемого объекта
  - граница зоны планируемого объекта
  - поворотные точки границы зоны планируемого объекта
  - - - линии определения мест допустимого размещения зданий, строений, сооружений;
  - 36:16:5500007:56 - номер кадастрового земельного участка

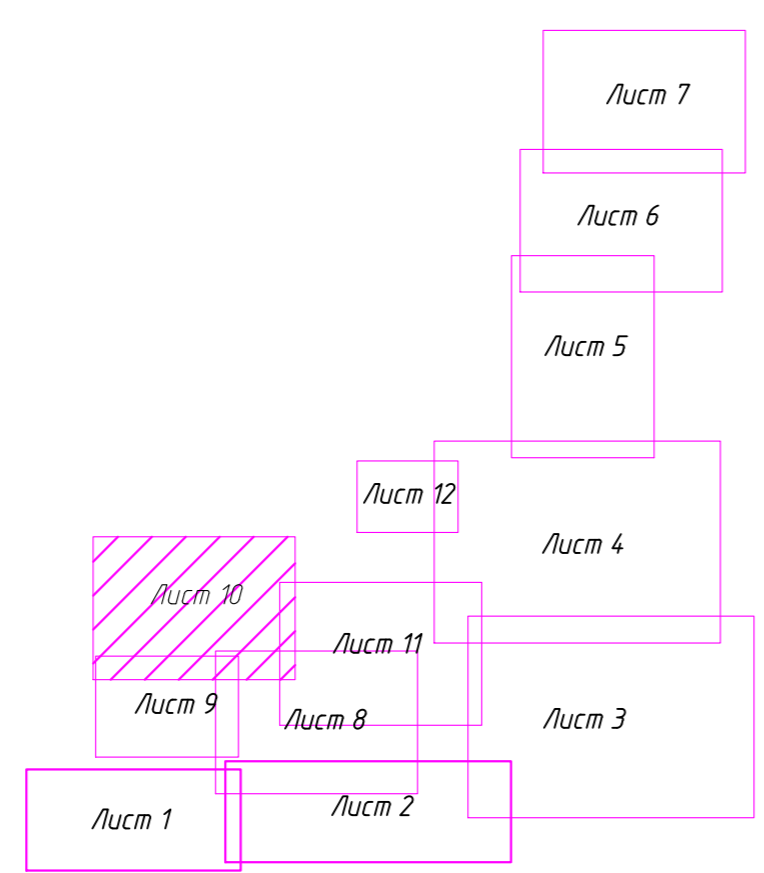



						19/03-2019 - ПМТ			
						Реконструкция системы водоснабжения в с.Алферовка Новохоперского муниципального района Воронежской области.			
Изм.	Кол. уч.	Лист	№ док.	Подп.	Дата	Чертеж межевания территории	Стадия	Лист	Листов
Разраб.		Мордвинцев					П	11	
Проверил		Обоимов							
ГИП		Менделеев				Чертеж межевания территории 1:1000	ООО "ВСС"		
Н.Контр.		Литовченко							



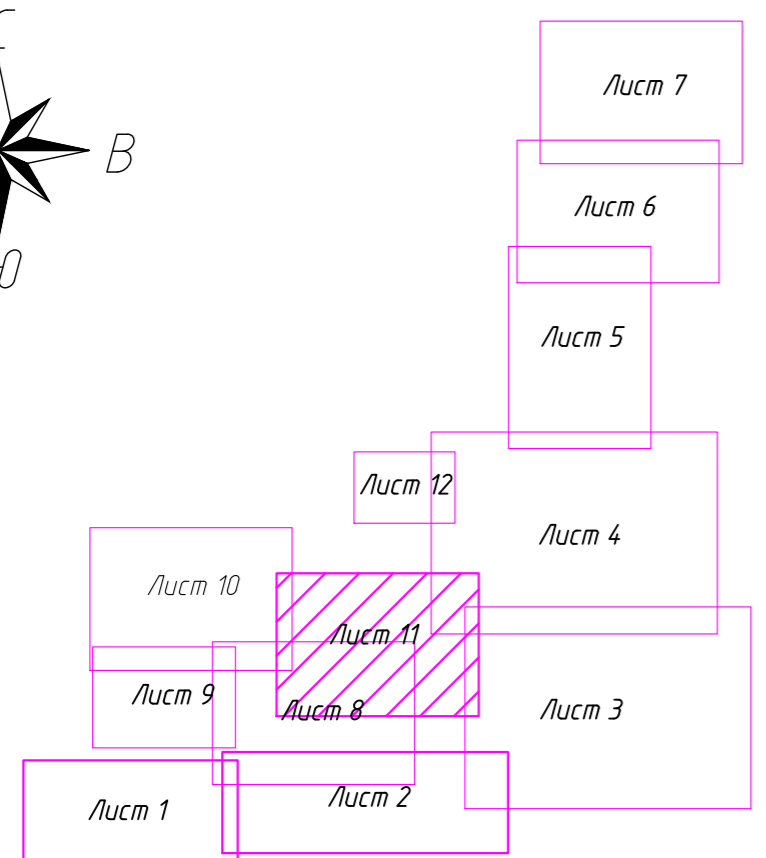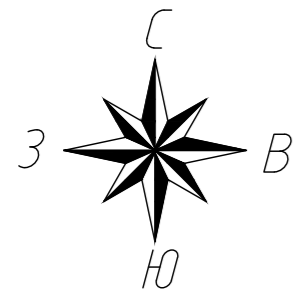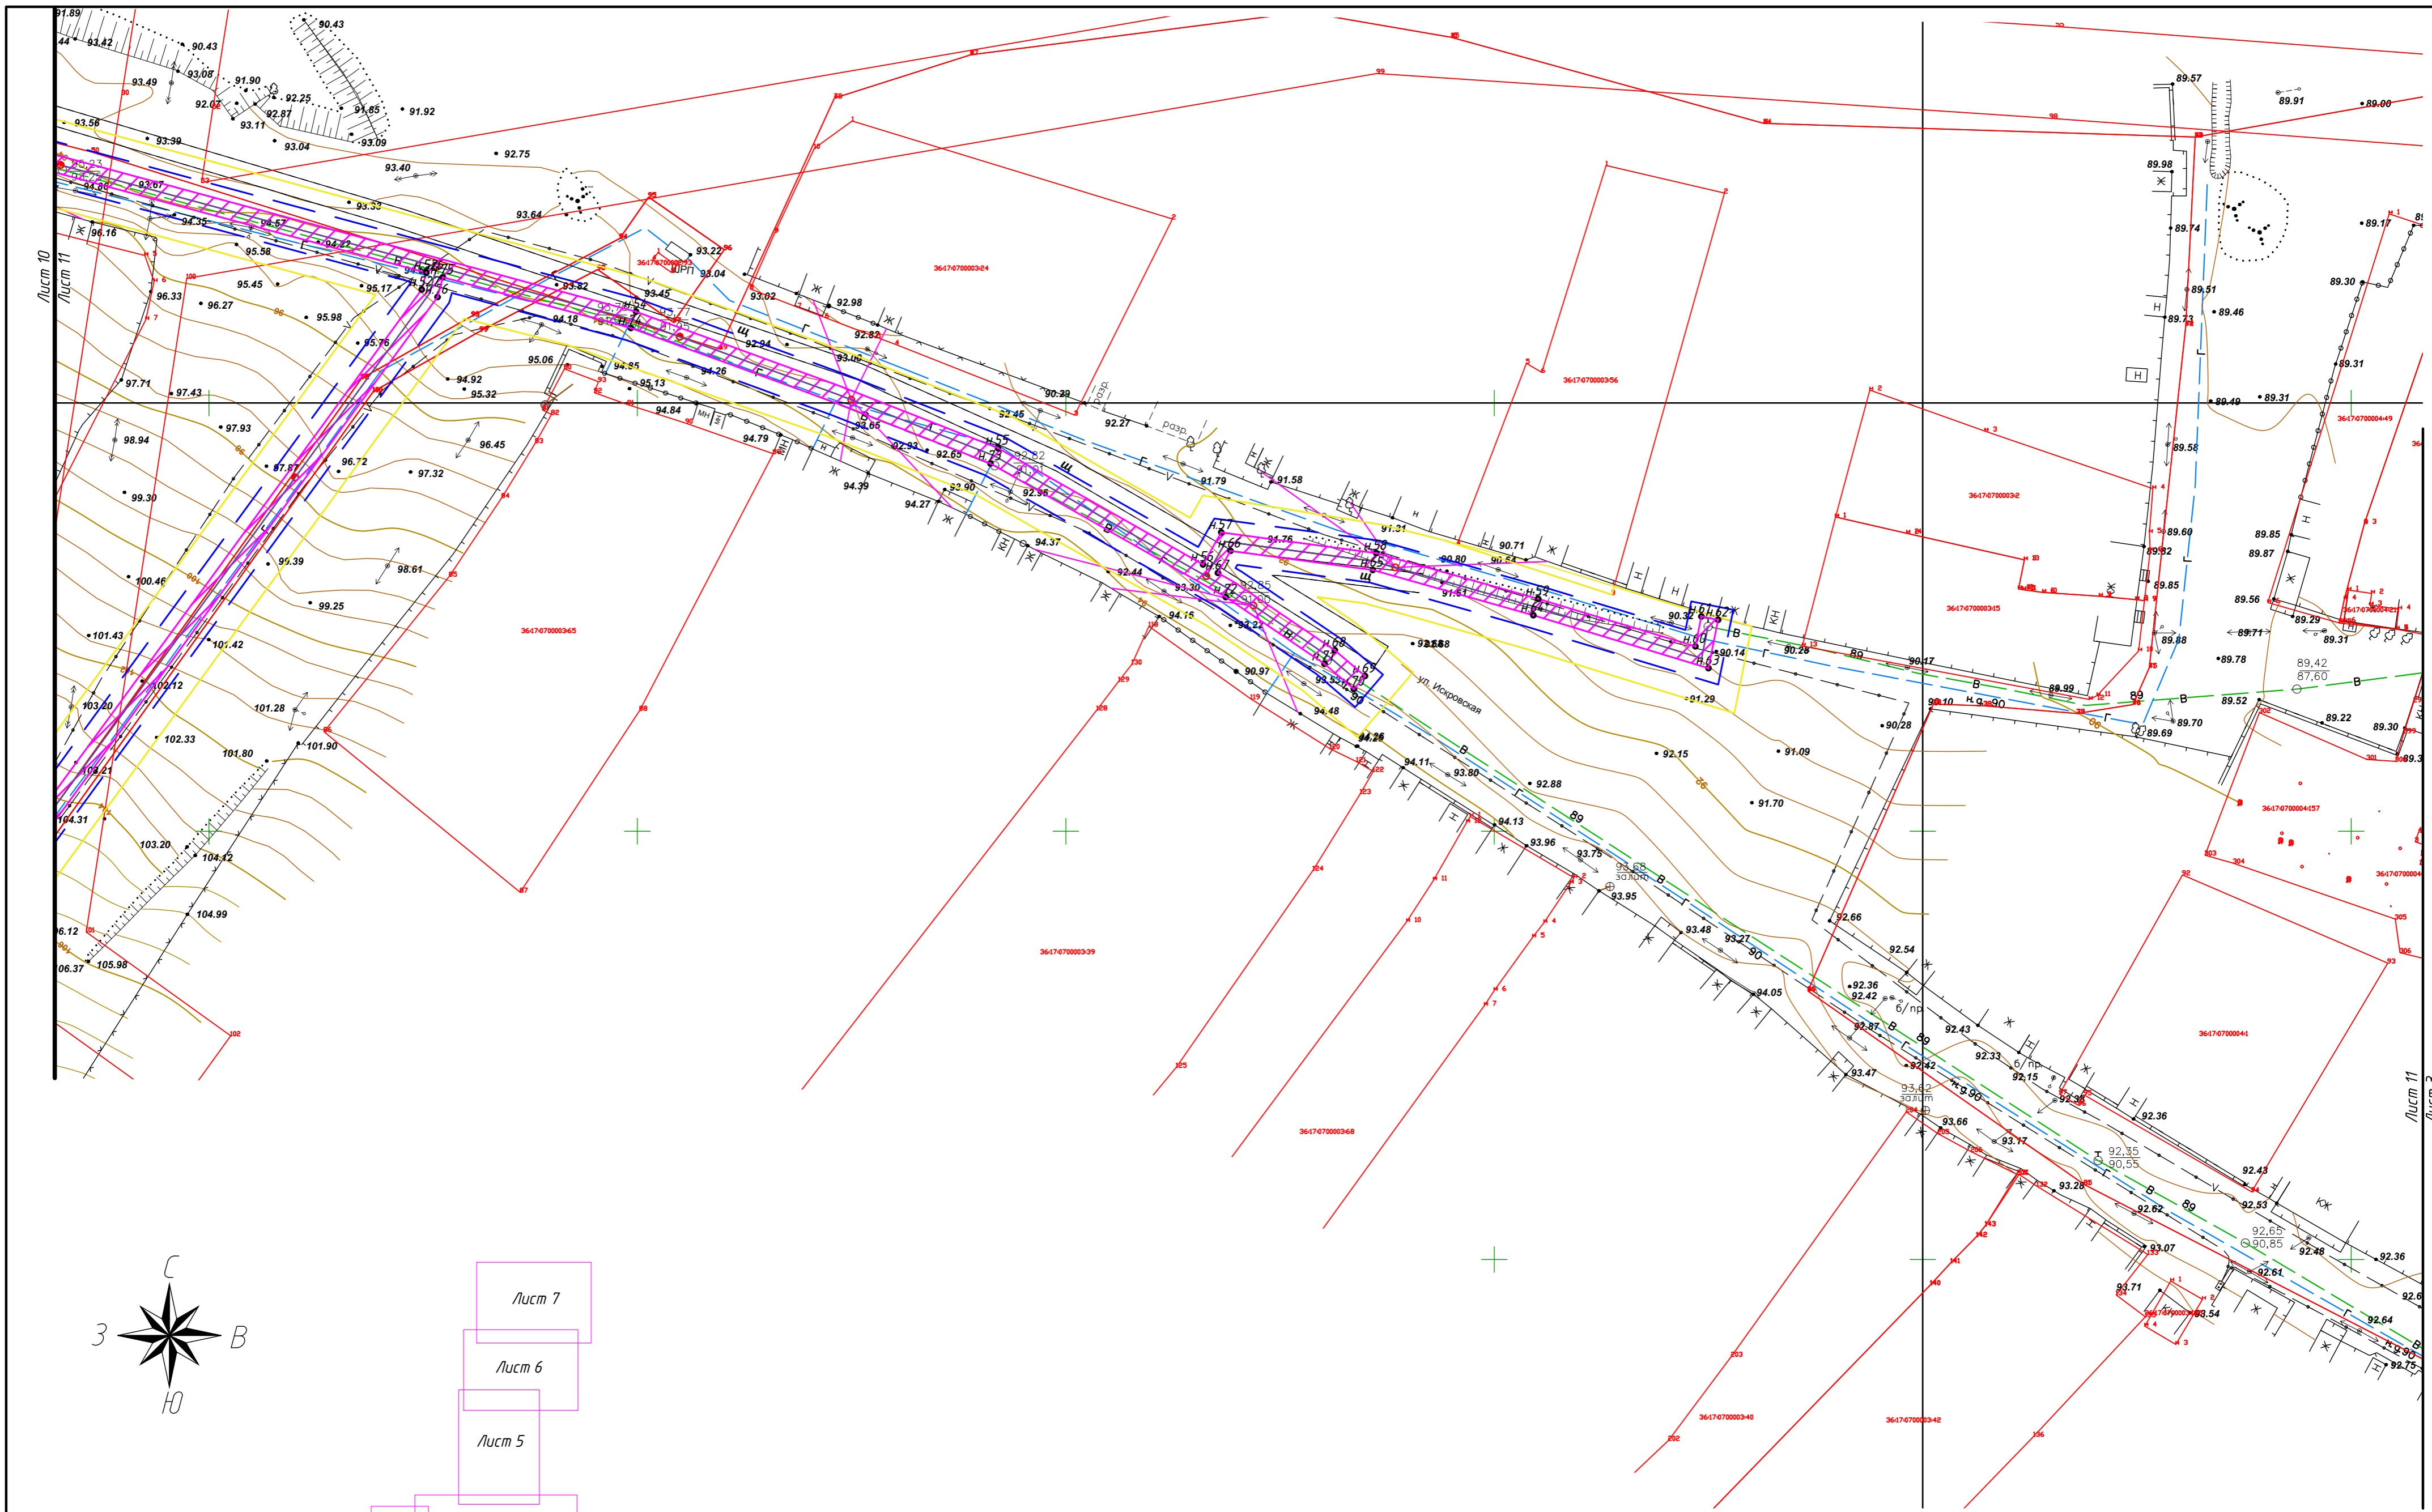

- Условные обозначения:**
- ось планируемого линейного объекта
  - граница полосы временного отвода напорной сети водоснабжения.
  - граница кадастрового квартала
  - граница кадастрового земельного участка, сведения о котором находятся в ГКН
  - зона планируемого объекта
  - граница зоны планируемого объекта
  - поворотные точки границы зоны планируемого объекта
  - линии определения мест допустимого размещения зданий, строений, сооружений;
  - 36:16:55:00007:56 — номер кадастрового земельного участка

19/03-2019 - ПМТ					
Реконструкция системы водоснабжения в с.Алферовка Новохоперского муниципального района Воронежской области.					
Изм.	Кол. уч.	Лист	№ док.	Подп.	Дата
		Разраб.	Мордвинцев		
		Проверил	Обоимов		
		ГИП	Менделеев		
		Н.Контр.	Литовченко		
			Стадия	Лист	Листов
			П	12	
			000 "ВСС"		

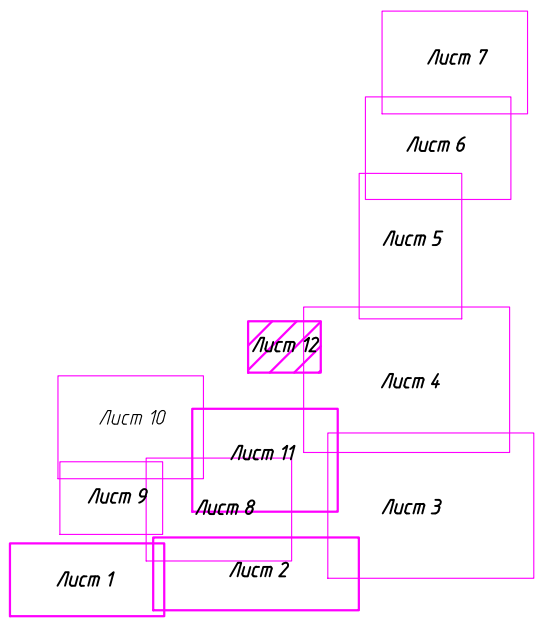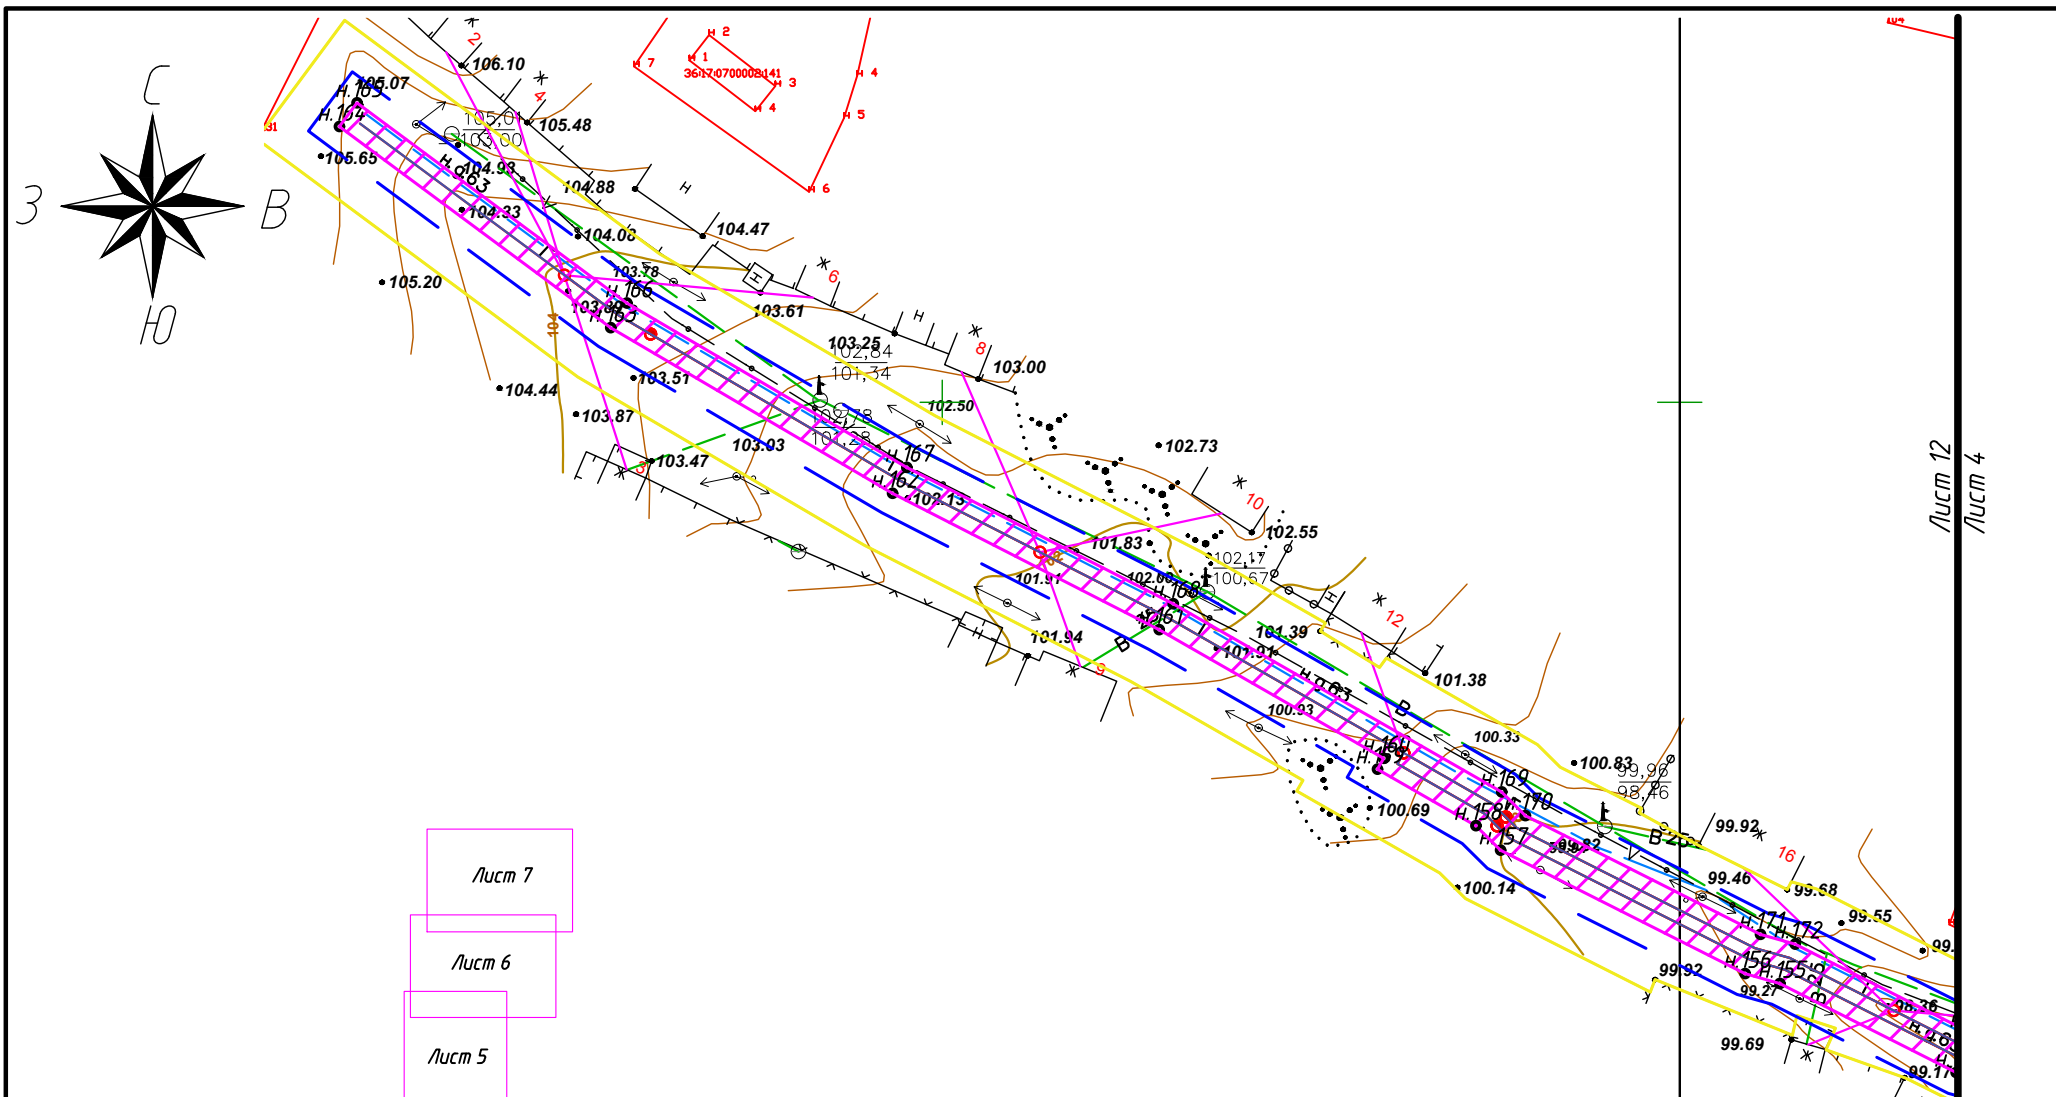

Изм.	Кол. уч.	Лист	№ док.	Подп.	Дата
Разраб.			Мордвинцев		
Проверил			Обоимов		
ГИП			Менделеев		
Н.Контр.			Литовченко		

19/03-2019 - ПМТ			
Реконструкция системы водоснабжения в с.Алферовка Новохоперского муниципального района Воронежской области.			
Чертеж межевания территории		Стадия	Лист
		П	13
Чертеж межевания территории 1:1000		ООО "ВСС"	