



Раздел 4

План границ объекта

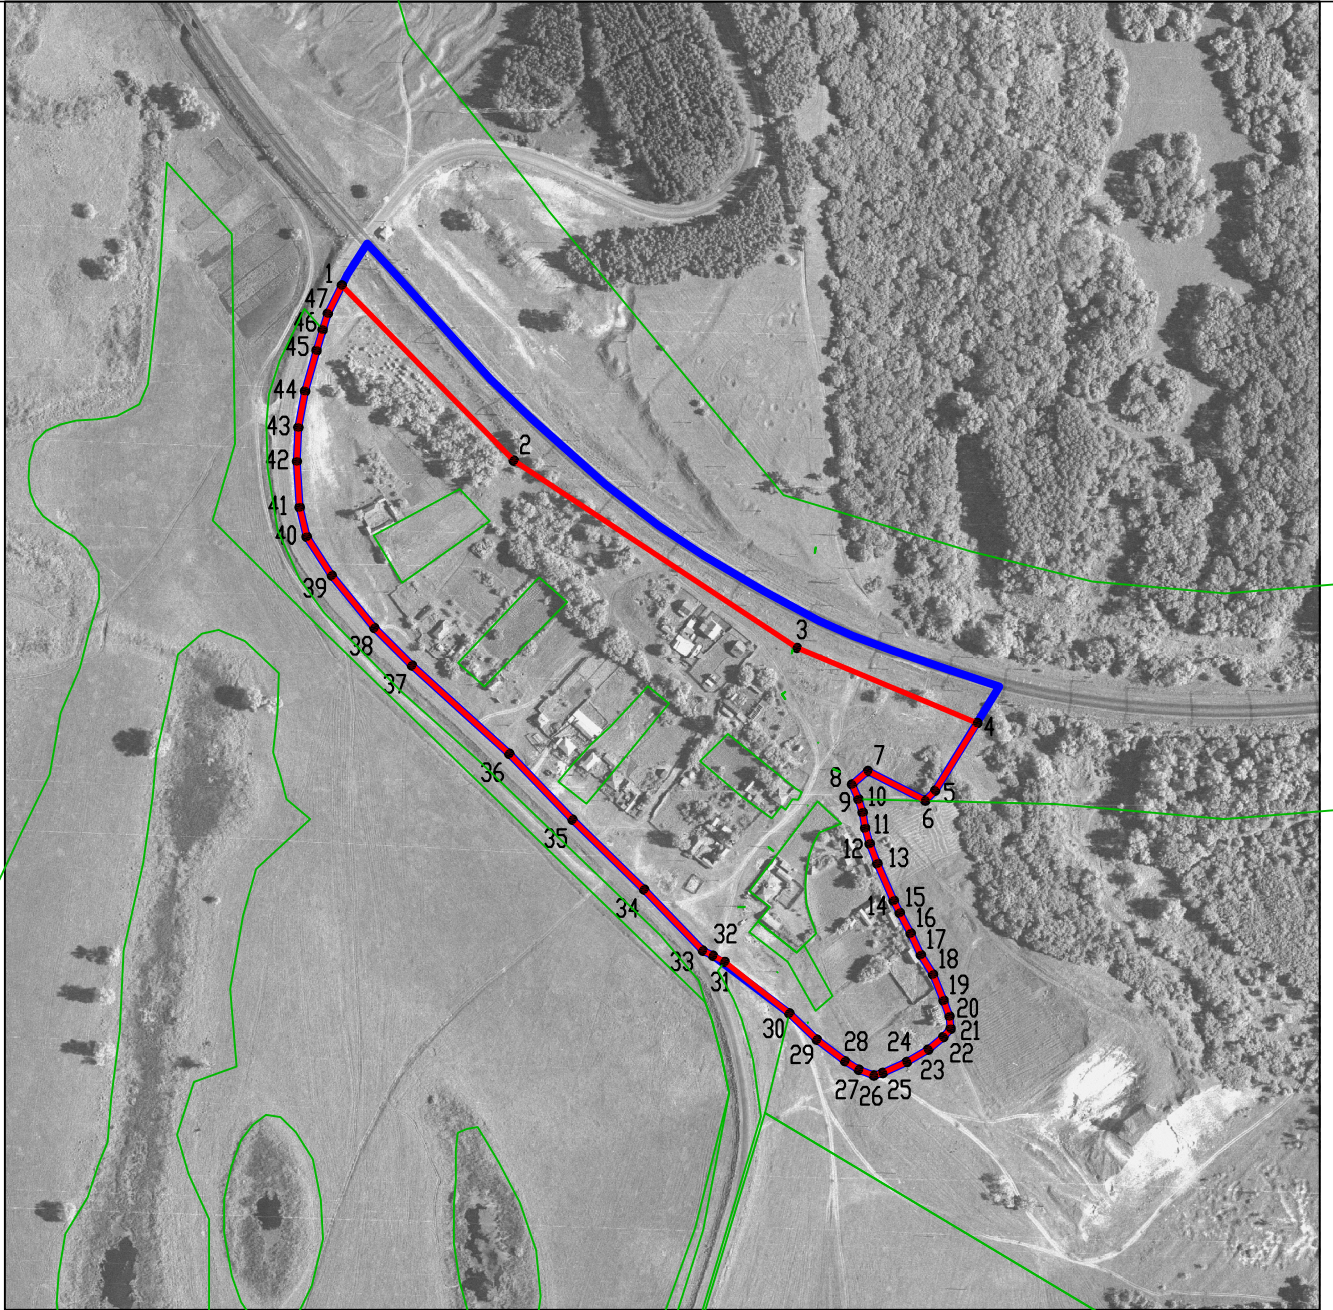

Масштаб 1:5000


Используемые условные знаки и обозначения:

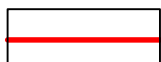

границы населенного пункта



границы населенного пункта по генеральному плану

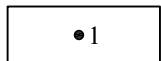

характерная точка границ населенного пункта